



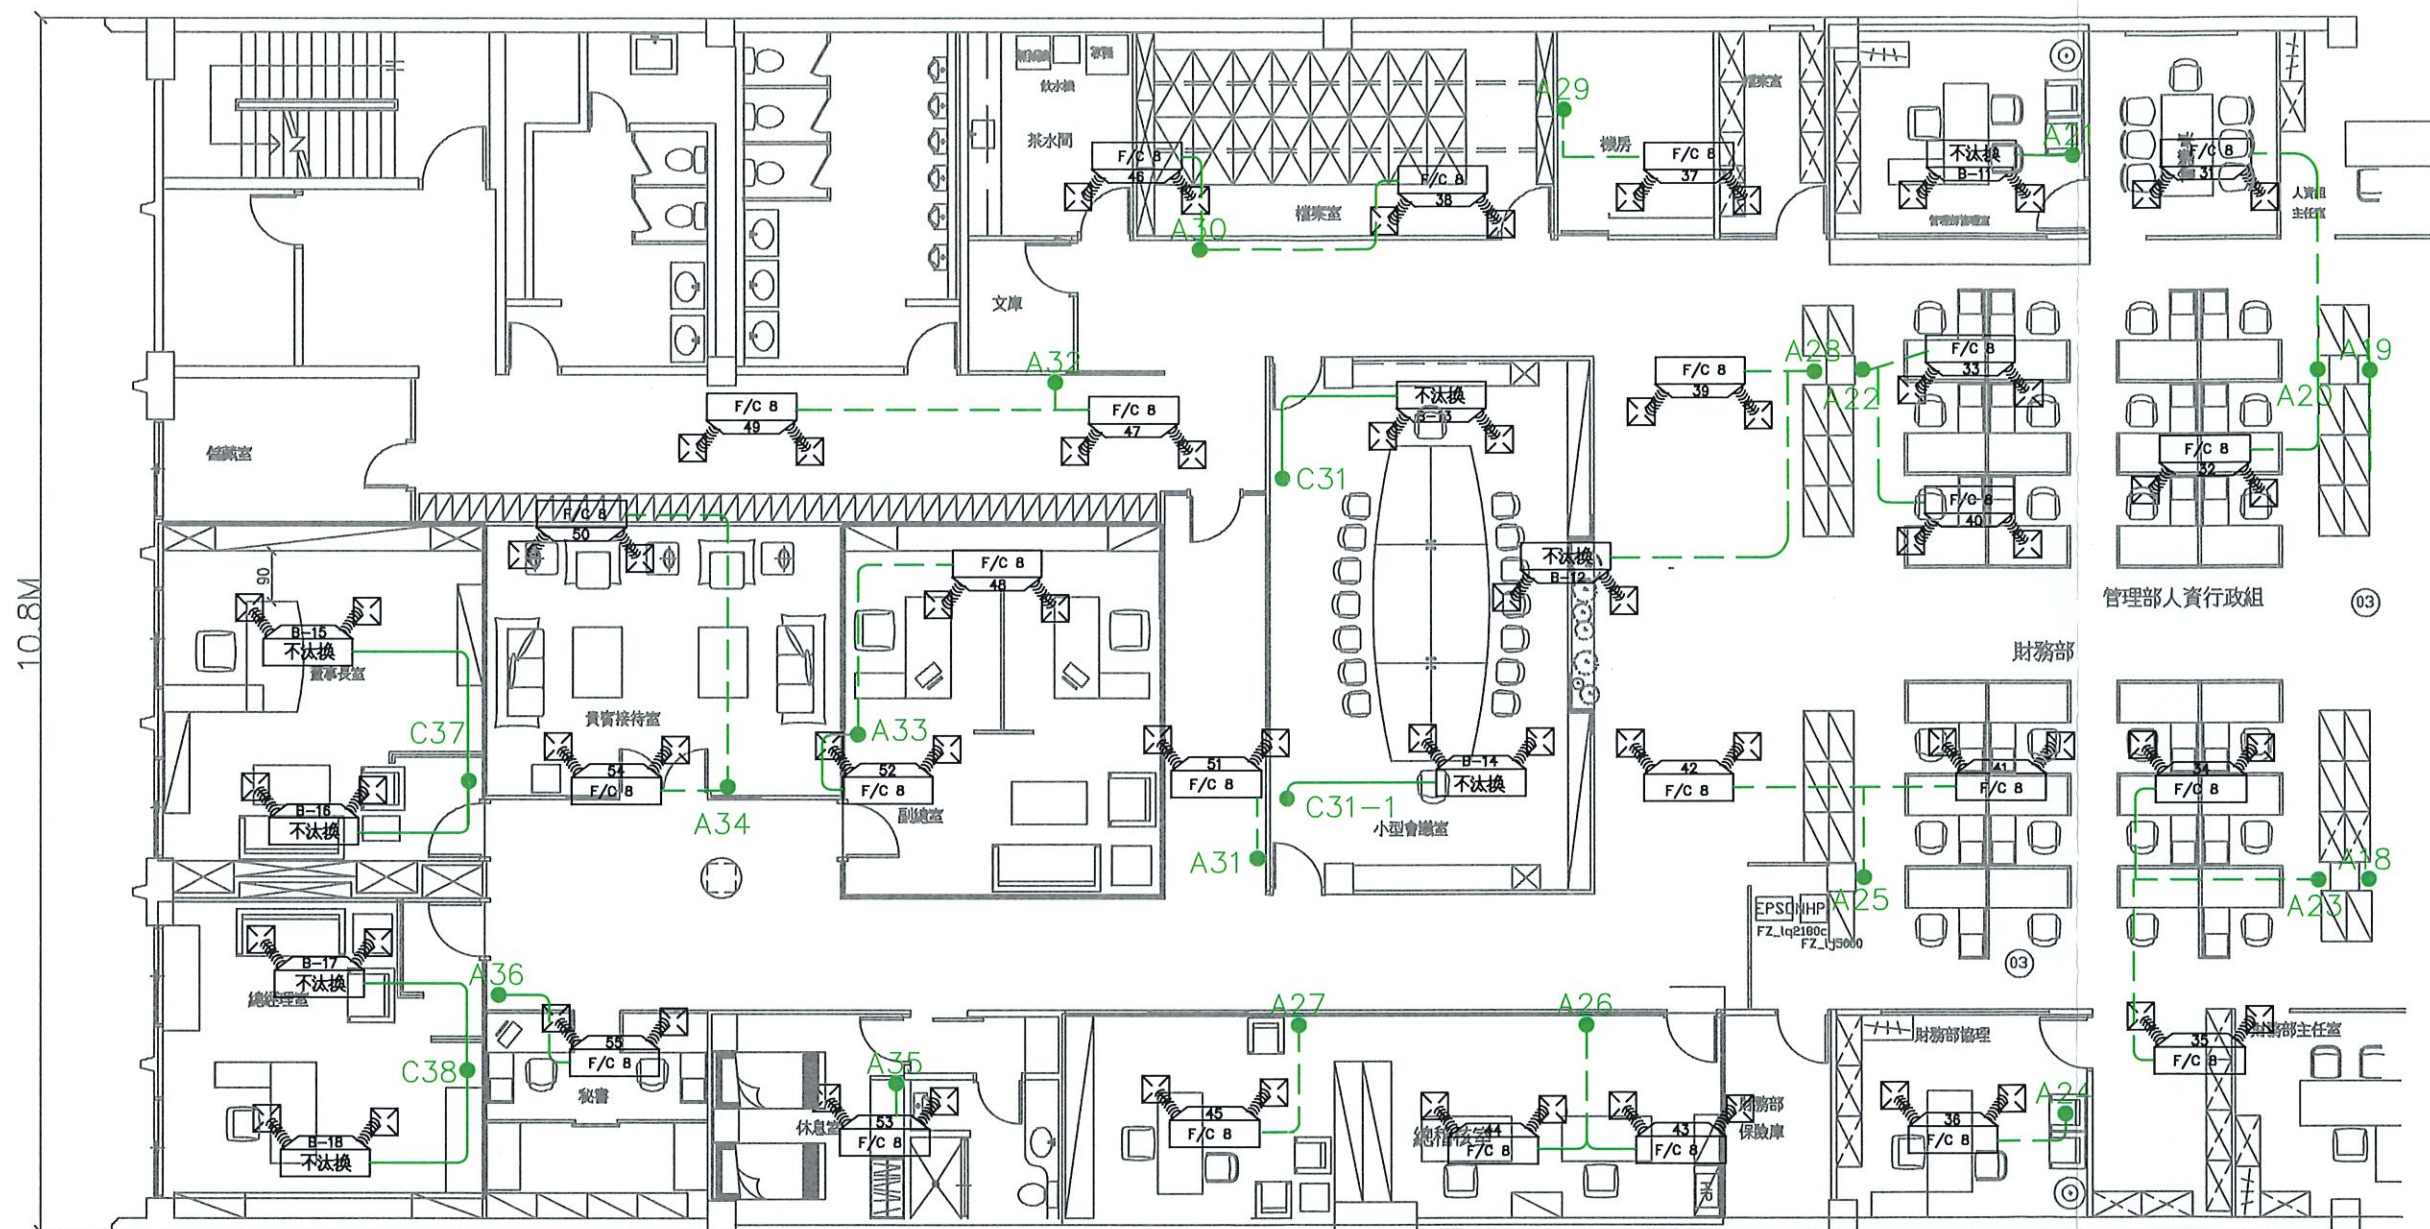

小型冷風機汰換位置圖<北段>

TACT LOGISTICS	華儲股份有限公司
工程名稱 行政大樓4樓辦公室小型送風機汰換工程	圖次 ①
圖名 小型冷風機汰換位置圖<北段>	圖號

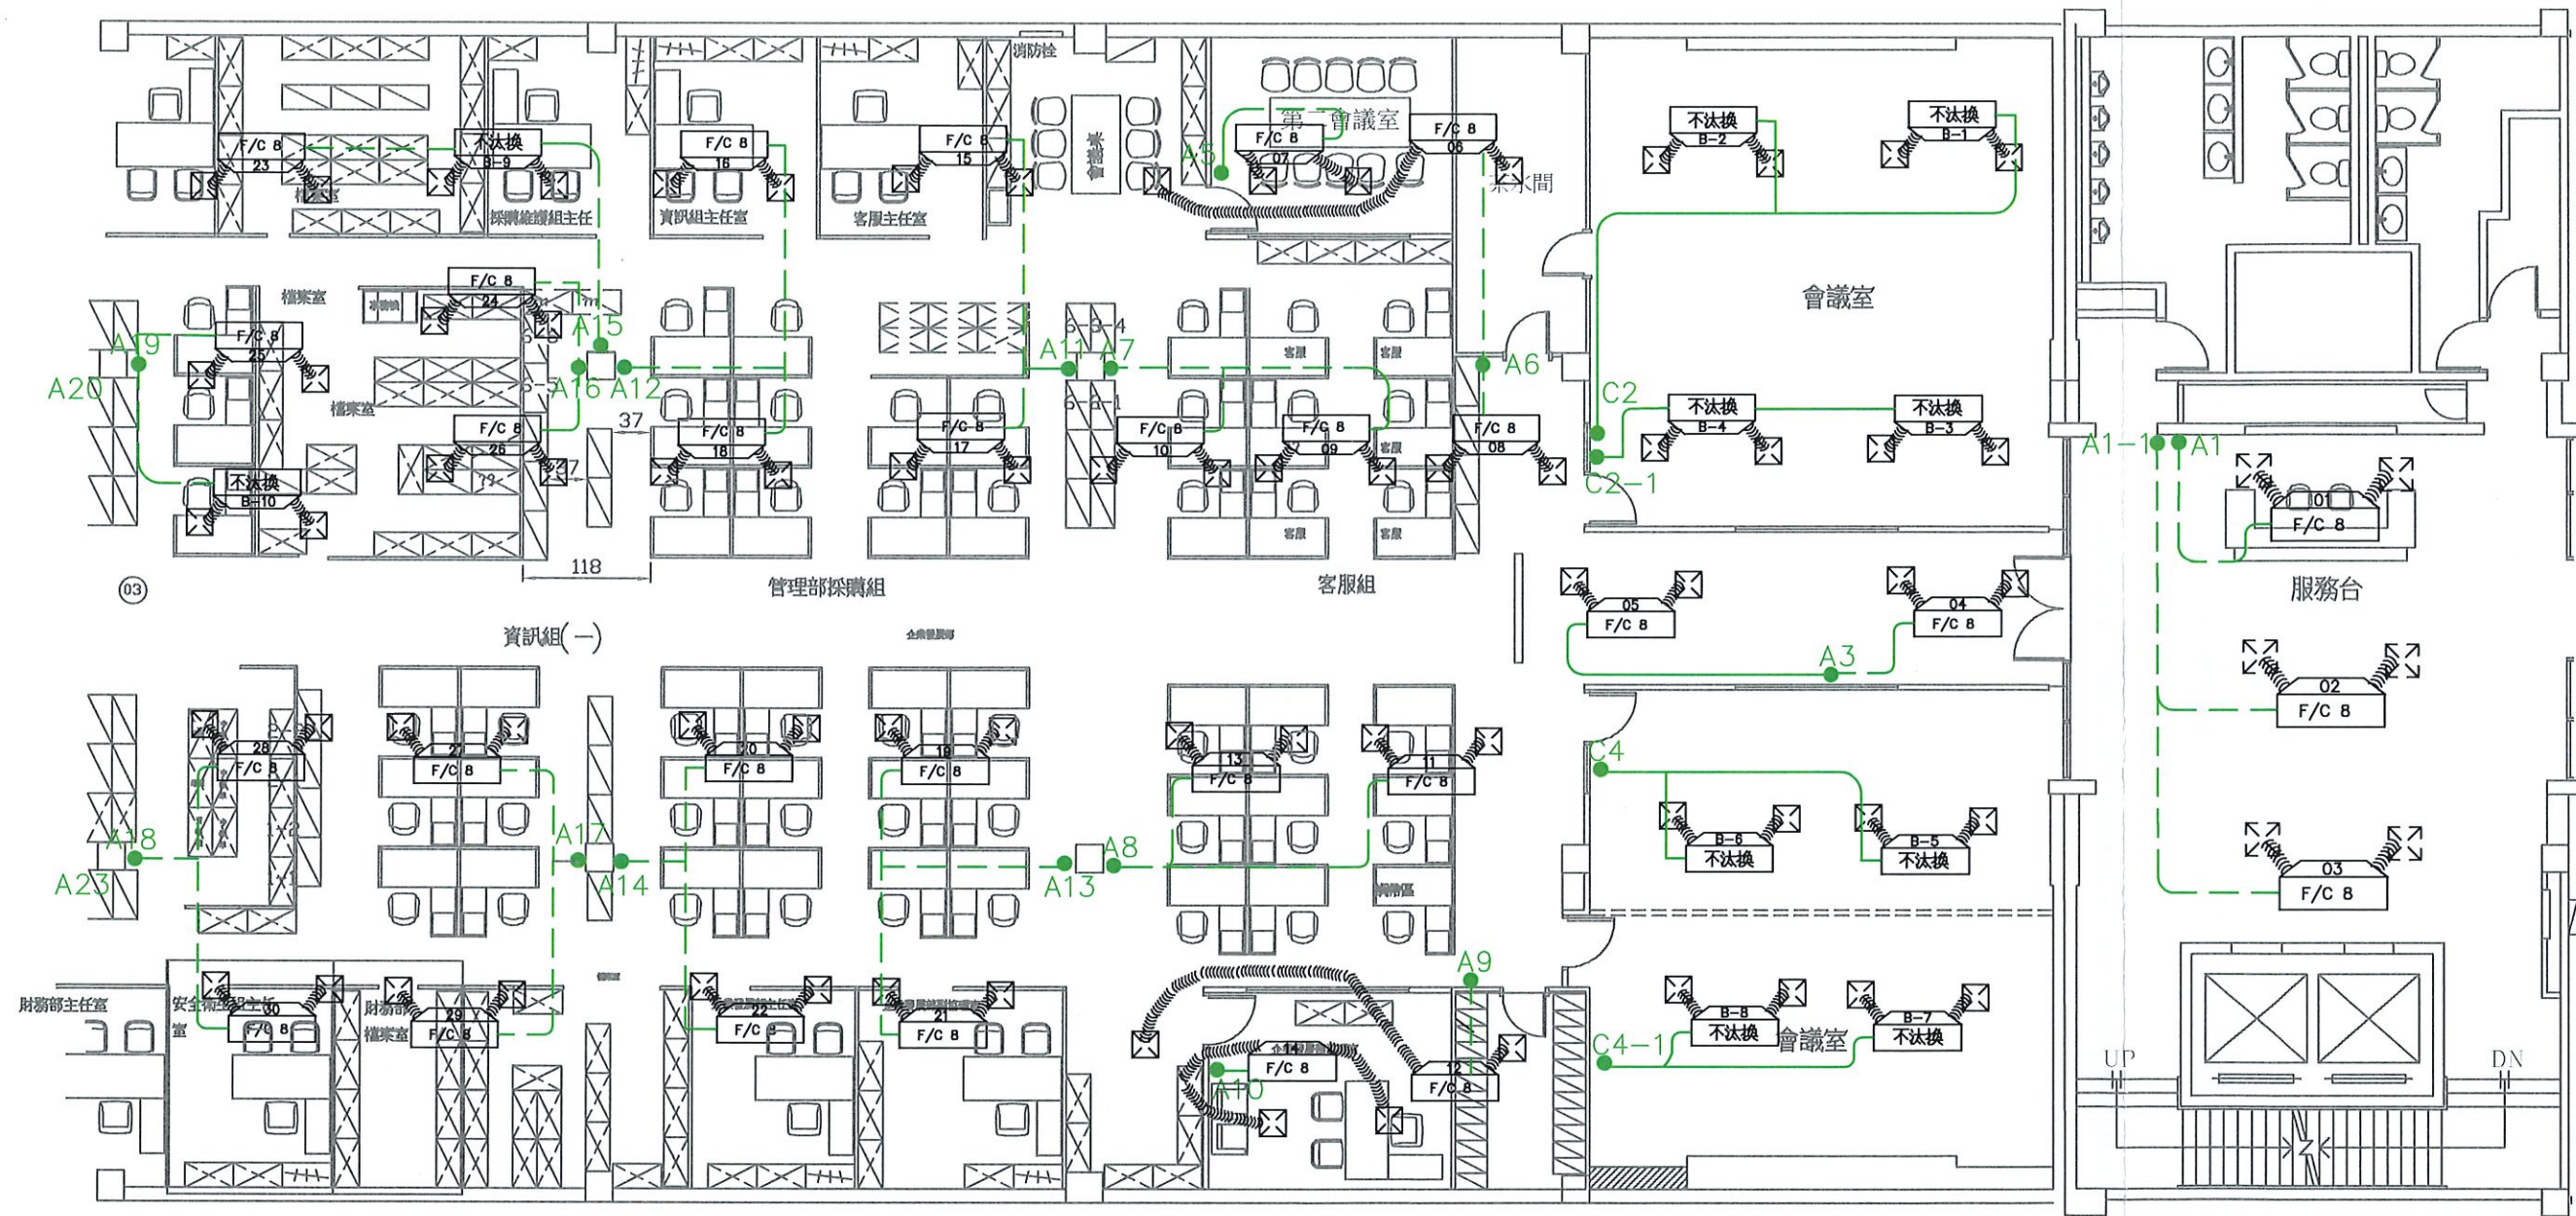

小型冷風機汰換位置圖<南段>

TACT LOGISTICS	華儲股份有限公司
工程名稱 行政大樓4樓辦公室小型冷風機汰換工程	張次 ①
圖名 小型冷風機汰換位置圖<南段>	圖號

	溫度控制開關	連接冷風機編號	備註
新設	A1	01	
新設	A1-1	02 03	
不汰換	C2	B-1 B-2 <冷風機及開關不汰換>	
不汰換	C2-1	B-3 B-4 <冷風機及開關不汰換>	
新設	A3	04 05	
不汰換	C4	B-5 B-6 <冷風機及開關不汰換>	
不汰換	C4-1	B-7 B-8 <冷風機及開關不汰換>	
新設	A5	07	
新設	A6	06 08	
新設	A7	09 10	
新設	A8	11 13	
新設	A9	12	
新設	A10	14	
新設	A11	15 17	
新設	A12	16 18	
新設	A13	19 21	
新設	A14	20 22	
新設	A15	B-9 <不汰換冷風機> 23	
新設	A16	24 26	
新設	A17	27 29	
新設	A18	28 30	

	溫度控制開關	連接冷風機編號	備註
新設	A19	25 B-10 <冷風機不汰換>	
新設	A20	31 32	
不汰換	A21	B-11 <冷風機及開關不汰換>	
新設	A22	33 40	
新設	A23	34 35	
新設	A24	36	
新設	A25	41 42	
新設	A26	43 44	
新設	A27	45	
新設	A28	B-12 <冷風機不汰換> 39	
新設	A29	37	
新設	A30	38 46	
新設	A31	51	
不汰換	C31	B-13 <冷風機及開關不汰換>	
不汰換	C31-1	B-14 <冷風機及開關不汰換>	
新設	A32	47 49	
新設	A33	48 52	
新設	A34	50 54	
新設	A35	53	
新設	A36	55	
不汰換	C37	B-15 B-16 <冷風機及開關不汰換>	
不汰換	C38	B-17 B-18 <冷風機及開關不汰換>	

溫度開關控制冷風機編號表

TACT

LOGISTICS

華儲股份有限公司

工程名稱

行政大樓4樓辦公室小型冷風機汰換工程

圖名

溫度開關控制冷風機編號表

張次


圖號

圖例

符號	名稱及說明	備註
	擴散式出風口<60cm*60cm>	新設
	回風網<60cm*60cm>	新設，含鐵框尼龍濾網
	小型冷風機及10吋2孔集風箱<全配備>，高靜壓，保溫，800CFM 220V依現場電壓決定	含ST金屬製濾網 中興，鑫國，益恩，同等品
	空調溫度控制開關<含三段風速控制，溫度控制，風量關閉，溫度指示>FL+120CM，電壓依現場規格選擇	Honeywell T6380AB 或同等品
	離機10吋空調保溫絕緣軟管<天花板上方>，尺寸依現場為主	專業廠<依業主指示更換位置>
	3/4"不銹鋼球閥	東光或富山
	3/4"三通電磁閥	Honeywell 或同等品
	吊於頂版或牆內空調開關控制線，EMT-E19管內穿6C-1.25控制電纜線	CNS

說明：

1. 本工程應將55台冷風機及59台保溫軟管汰換，增設34溫度開關，管線路拆除重新配置。
2. 汰換小型冷風機冰水管由原有冰水管接續，排水管由周邊排水管接續，承包商接續前應協助疏通排水管，冰水管應妥善包覆保溫管。
3. 承包商應於得標後21日內提送施工圖及施工計畫，送風機出、回風口設置，需依本公司需求配合繪製及調整位置，待業主審核完成後使得施工。
4. 新設冷風機，保溫管，控制開關等送至工地後，應通知業主核對規格後方可安裝。
5. 新設冷風機電源，承包商由既設電源接續以金屬可撓軟管配至風機旁電源端子台。
6. 本工程應於外場先將冷風機水管管路配置完整，以利現場安裝時間。
7. 冷風機控制管路配置，天花板上以EMT管，天花板下方配置於牆內，如現場施工困難應以業主協商後更改配置方式，以線板壓條<米白色>至配至控制開關。
8. 承包商應配合辦公室下班、夜間、假日時間施工，每次施工完畢後應將現場清空，下方辦公場所整理乾淨，恢復原有空調功能。
9. 溫度開關控制線路，應標示<XXX冷風機控制線>，標示膠質貼紙為藍色。
10. 總55台冷風機開關應以數字或英文字母編號，並以貼紙張貼於開關上及對應之出風口旁，出風口處應張貼軟質白色紙條<寬1.5長15公分>，以利識別，另電子式空調溫度控制開關，可溫度控制冷風機三通閥開或關，風速大小控制冷風機馬達三速。
11. 控制管路吊架間距應小於2M。
12. 低壓線路一律以EMT管配置，應依本公司配管標示統一規範施工。
13. 有價廢料移至指定位置，無價廢料由承包商自行清運處理。
14. 承包商施工前應將下方妥善包覆，施工完成後現場環境及天花板應恢復原狀，如天花板有汙損，承包商應無償更新。
15. 配管工程，除需符合各項安全規定外，管路盡量靠近頂板，次以靠壁、靠樑為架設原則，禁止管線任意橫跨、繞道、亂走捷徑。
16. 本項工程不汰換設備為編號XXX，應與新設冷風機連接溫度控制開關，並依溫度開關控制冷風機編號表。

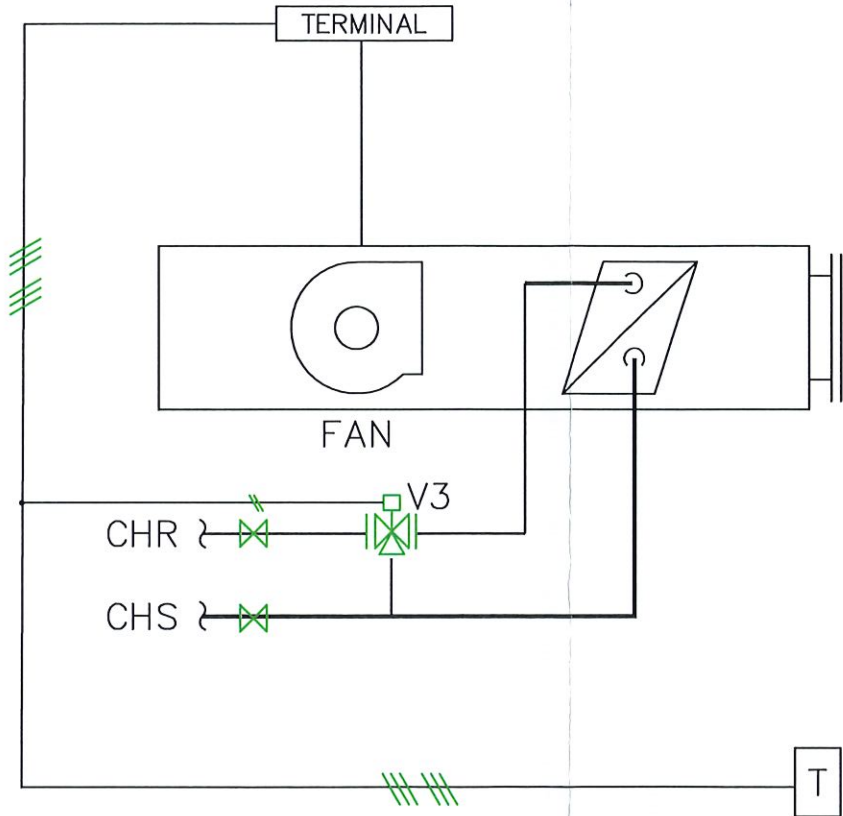

小型送風機配置圖

小型冷風機汰換說明及大樣圖

TACT LOGISTICS		華儲股份有限公司	
工程名稱	行政大樓4樓辦公室小型冷風機汰換工程		張次 
圖名	小型冷風機汰換說明及大樣圖		圖號