

華儲公司簡訊

日期：2024/05/02

編號：CZ2024-008

本公司場區「消防搶救必要資訊」

- 一、依內政部消防署增訂救災資訊之災時提供及平時備置規定，本場區公共危險物品場所搶救必要資訊，已備置於場區常時有人處所，相關資訊運用時機為「發生火災時」，即時且正確提供消防機關運用以利協助救災。
- 二、本公司場區搶救必要資訊及危害辨識卡放置地點：
進出口車場入口保全崗哨、承攬大樓入口處保全警備室、作業部聯管中心、關務法務室櫃台(行政大樓 1F)、企業安全衛生部監管中心(行政大樓 2F)、安全衛生組(行政大樓 4F)。
- 三、本危害辨識卡(H-CARD, Hazard Identification Card)內容包含場區基本資訊、公共危險品種類、數量、位置平面配置圖及搶救必要資訊(詳參附檔)。
- 四、通告周知全體員工及業者先進知悉，請參閱本公司網站公告(<http://www.tactl.com>)。如有疑問，請洽(03)393-9800 分機 7763 企業安全衛生部黃沛嘉小姐。

最後更新日期：113.04.26

公司名稱	華儲股份有限公司	工廠用途	儲存
建築物名稱結構	RC 結構	運作時間	24 小時
救災專人姓名及聯絡方式 1	監管中心/電話03-3987851、03-3987855		
救災專人姓名及聯絡方式 2	值勤OIC專線/手機0933231833		
救災專人姓名及聯絡方式 3	黃沛嘉/電話03-3939800#7763		
救災專人姓名及聯絡方式 4	莊水清/手機0928293925		

公共危險物品內容標示

[illegible]

毒性化學品內容標式

[illegible]

其他化學品內容標式


[illegible]

華儲股份有限公司公共危險物品危害辨識卡

全區平面圖(員工 664 名)
總面積：133,079 平方公尺
可燃性材料：無



貨機坪

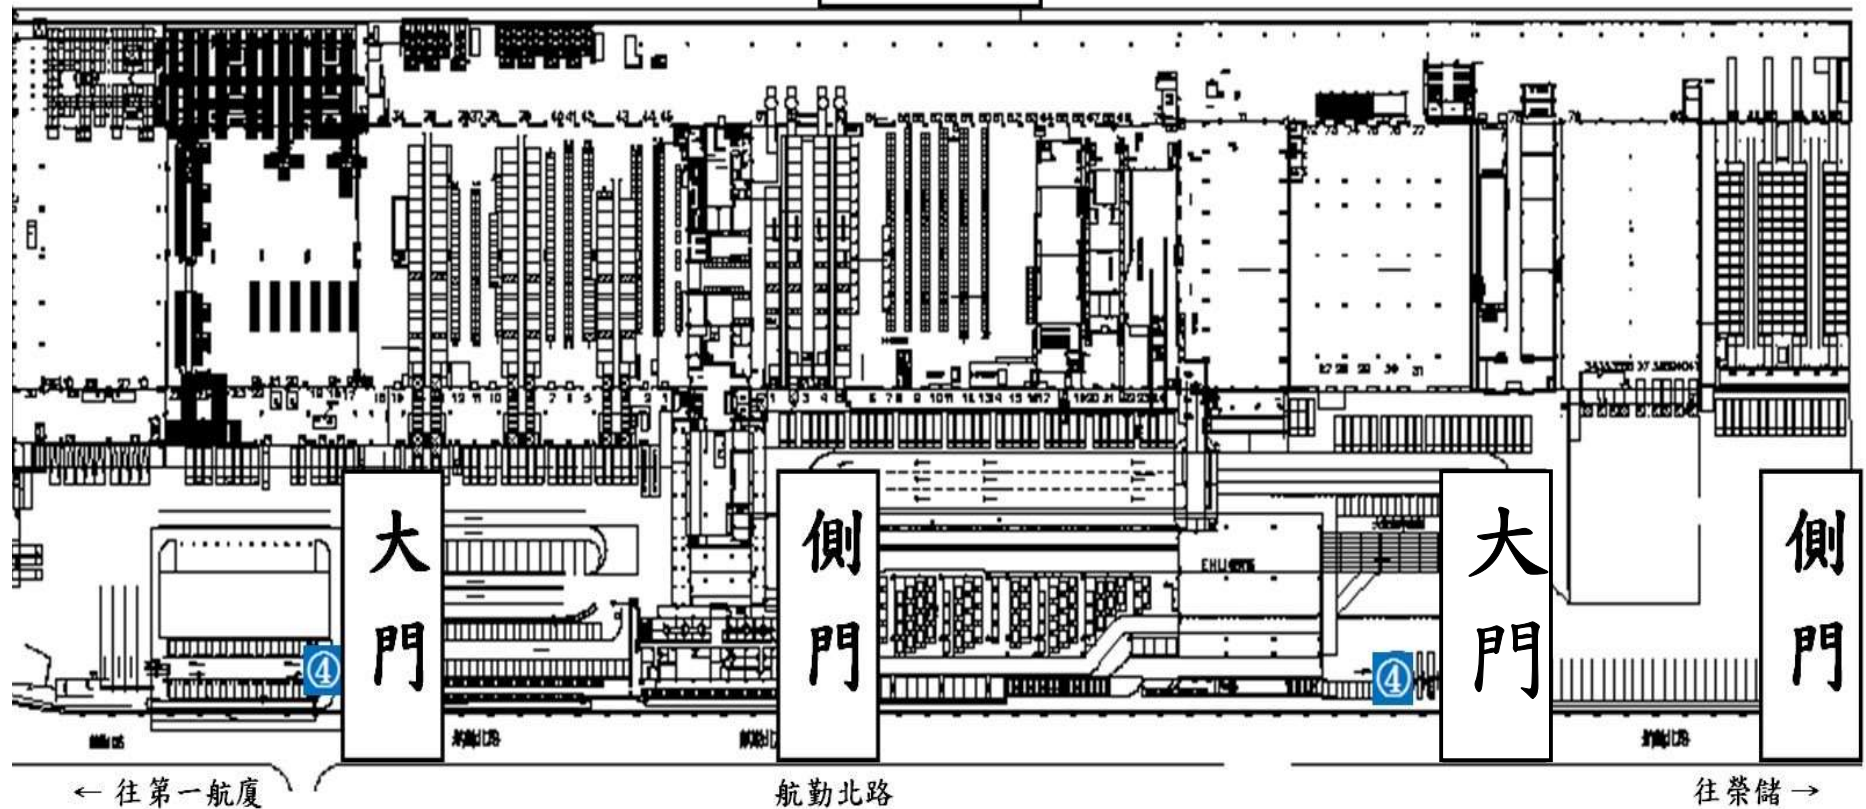

華儲股份有限公司公共危險物品危害辨識卡

出口倉平面圖

可燃性材料：無

出口E庫

UP



大門出入口

圖例說明

圖例	說明及規格
④	乾粉滅火器

航勤北路


S=1:1200

華儲股份有限公司公共危險物品危害辨識卡



出口倉(E庫) 2 樓平面圖

可燃性材料：無

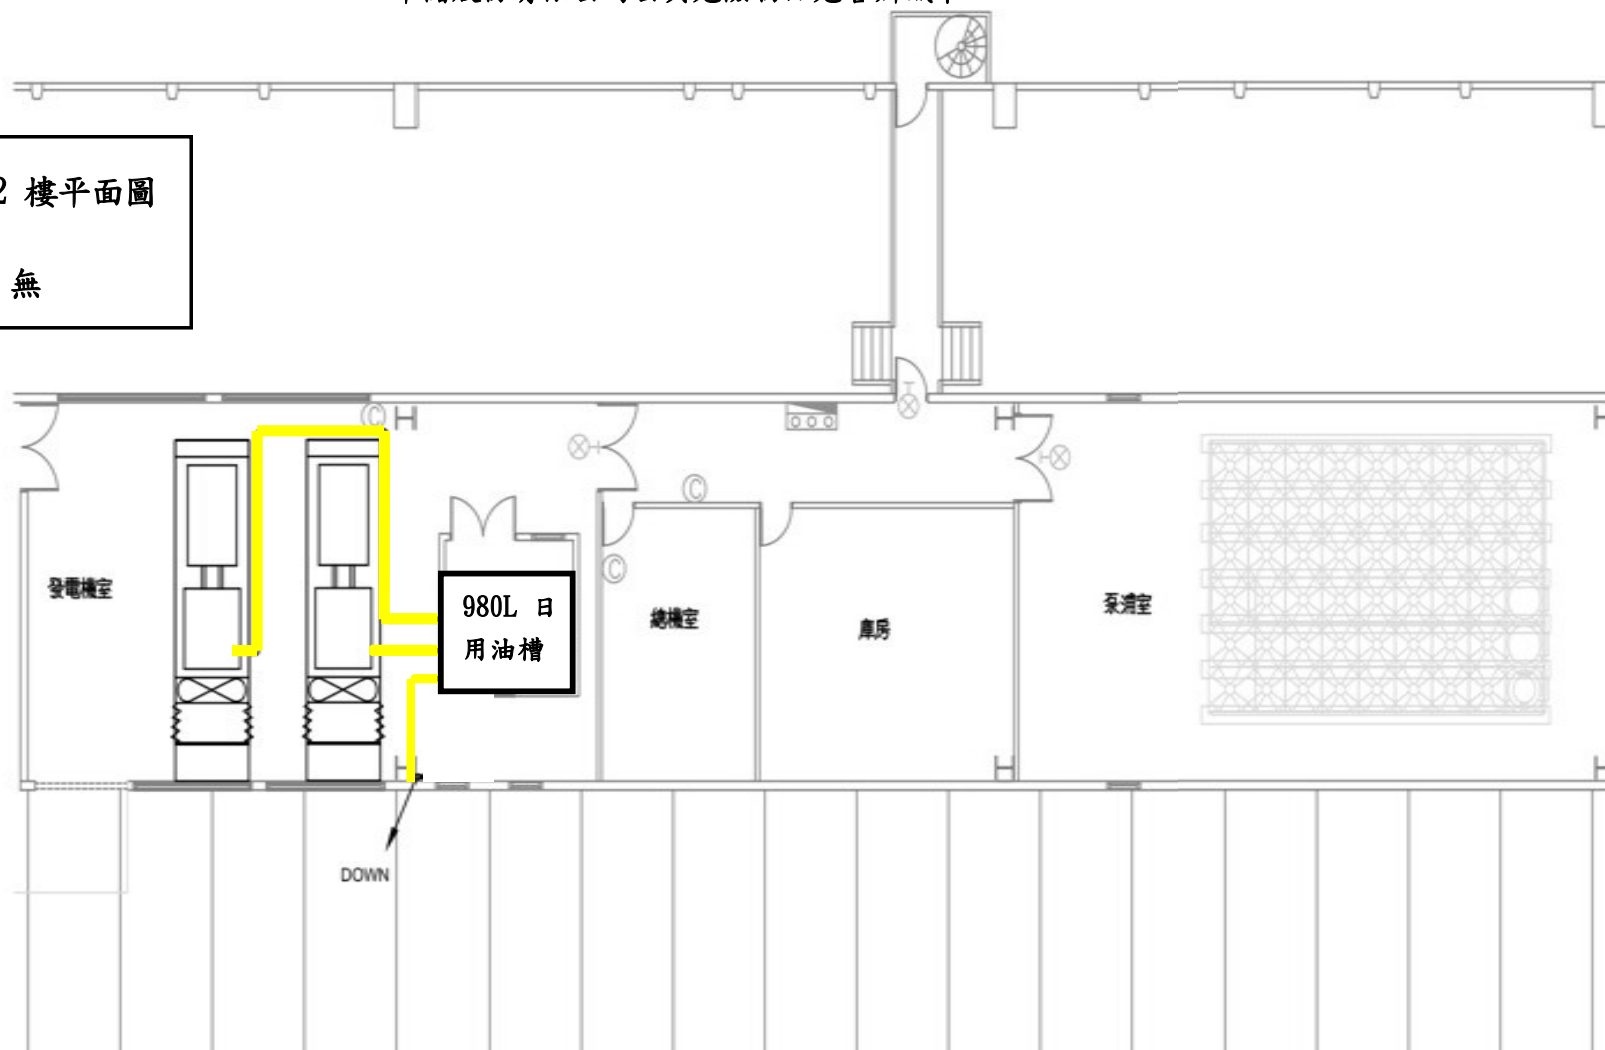

S=1:120

圖例說明

圖例	說明及規格
	綜合消防箱
	安全門
	乾粉滅火器

華儲股份有限公司公共危險物品危害辨識卡

進口倉平面圖

可燃性材料：無



進口J庫

UP


進口大門入口

S=1:1200

圖例說明

圖例	說明及規格
◎	乾粉滅火器

航勤北路

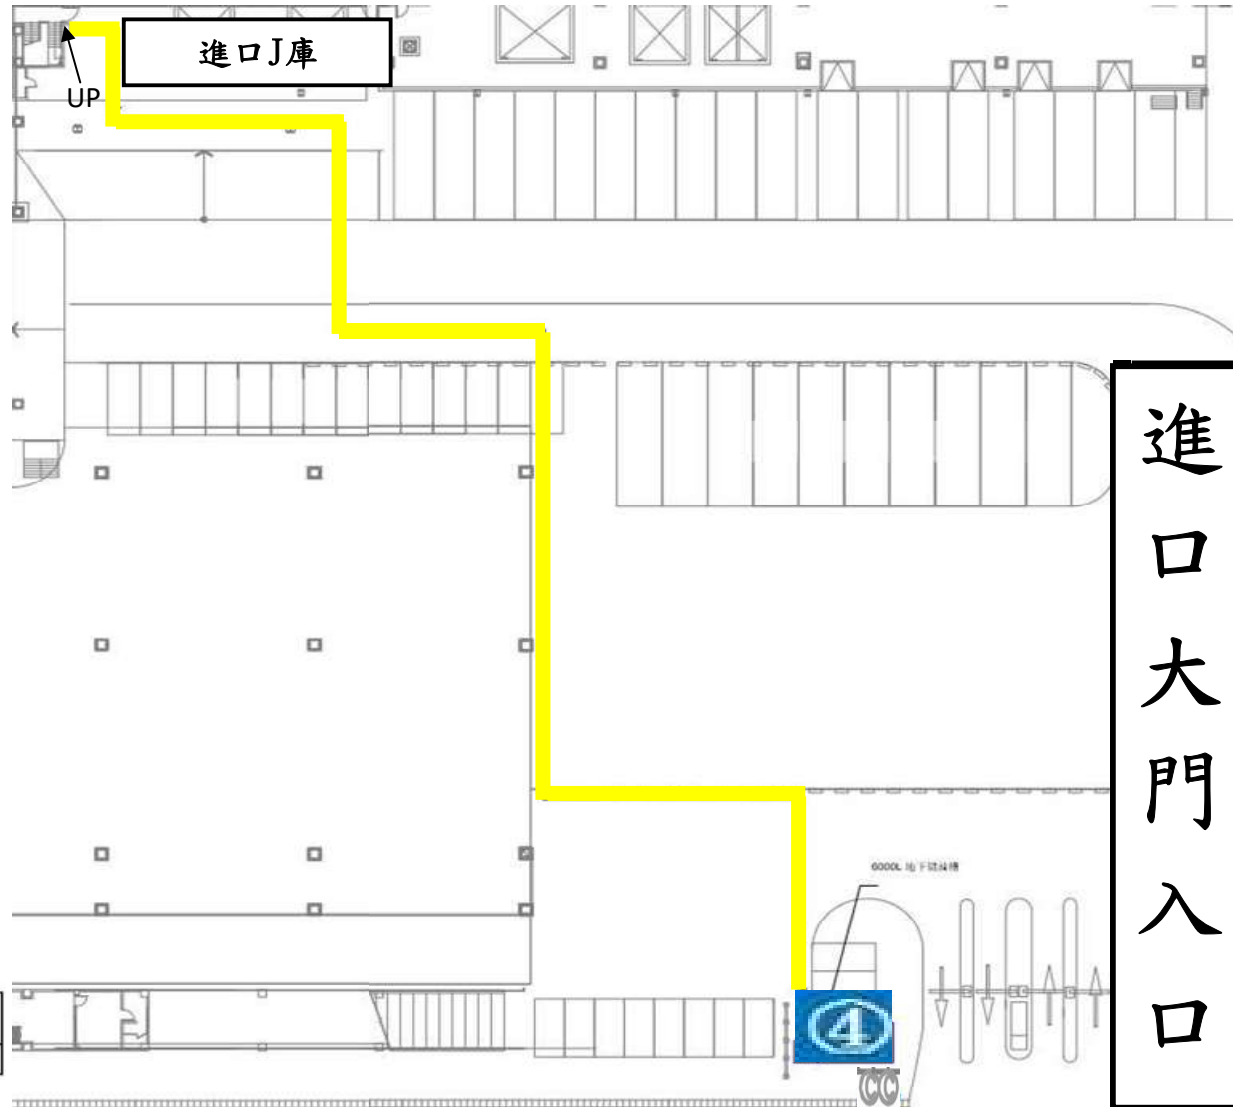


華儲股份有限公司公共危險物品危害辨識卡

進口倉(J庫) 3 樓平面圖

可燃性材料：無



S=1:120

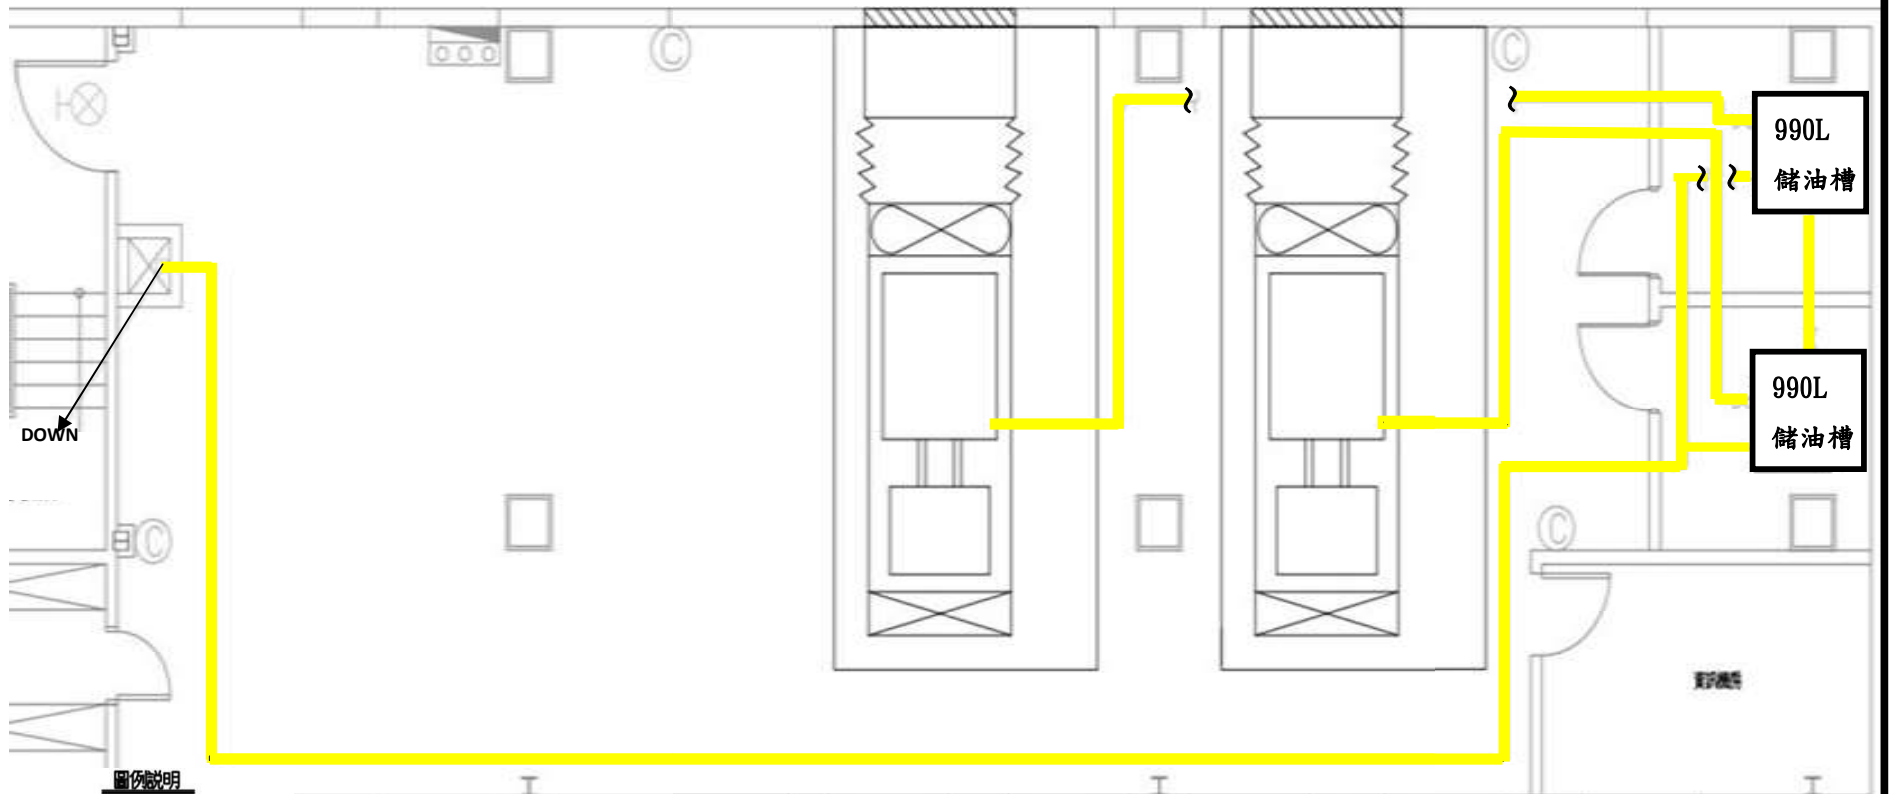

圖例說明

圖例	說明及規格
	綜合消防箱
	安全門燈
	乾粉滅火器