


83

控制室

84

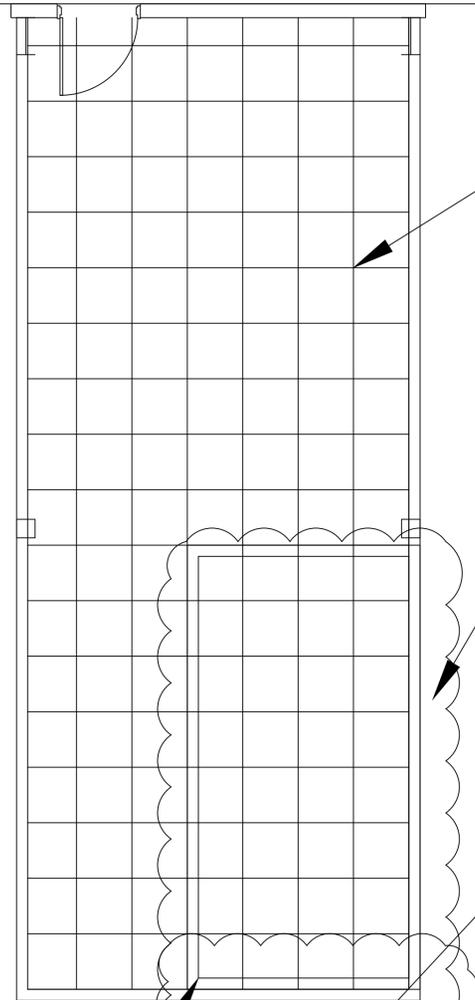

架高地板
餘料整理


架高地板拆除
餘料整理

牆面拆除
鋼架補強
H=340cm


止水墩
H=15cm

施工說明：

- 1、本案止水墩需預留寬度30cm給予機櫃管線使用。
- 2、輕隔間骨架及板材隔音綿需到頂。
- 3、鋁門100*210cm、強化玻璃鋁門。
- 4、封牆時需配合機櫃遷移時程。
- 5、120*120cm玻璃固定窗。

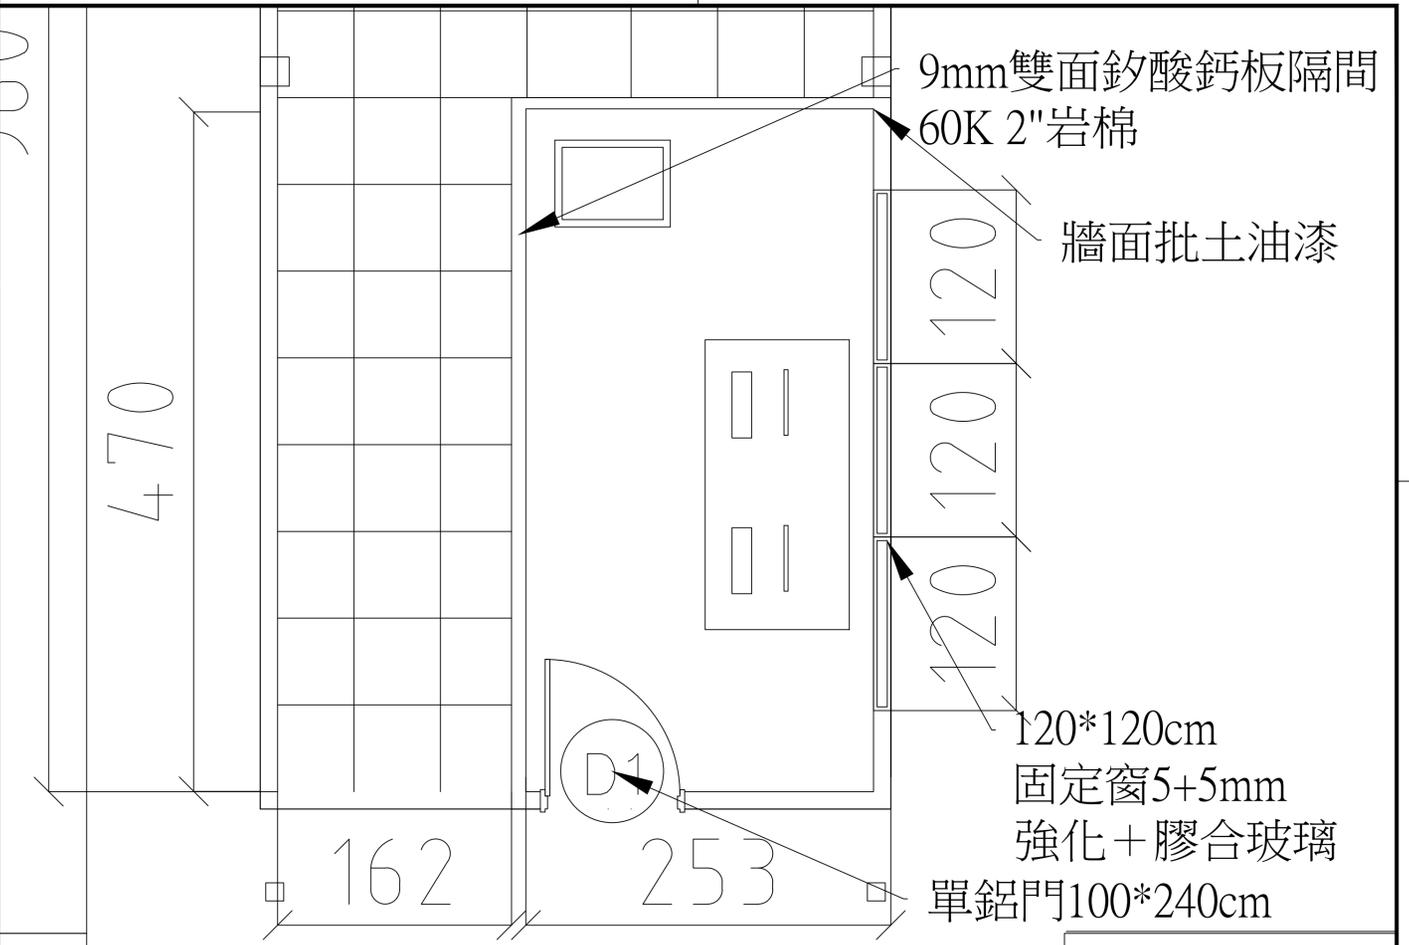

9mm雙面鈣酸鈣板隔間
60K 2"岩棉
牆面批土油漆
120*120cm
固定窗5+5mm
強化+膠合玻璃
單鋁門100*240cm

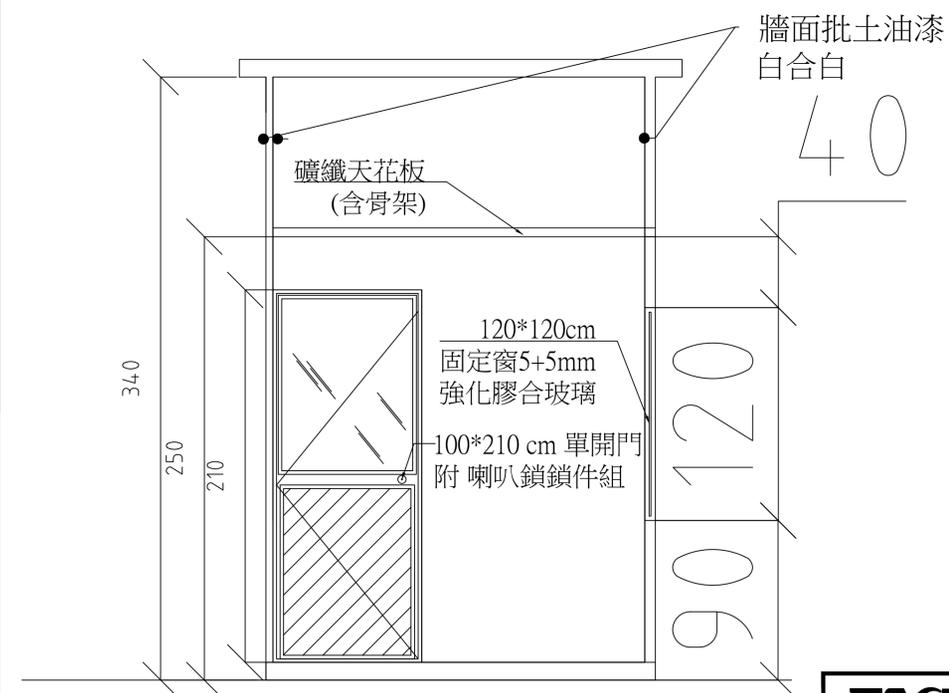

礦纖天花板
(含骨架)
牆面批土油漆
白合白
40
120*120cm
固定窗5+5mm
強化膠合玻璃
100*210 cm 單開門
附喇叭鎖鎖件組

		華儲股份有限公司	
工程名稱 進口B大自動化空側待勤室新增設機房工程	圖名 B大自動化新增機房示意圖	張次 	圖號