
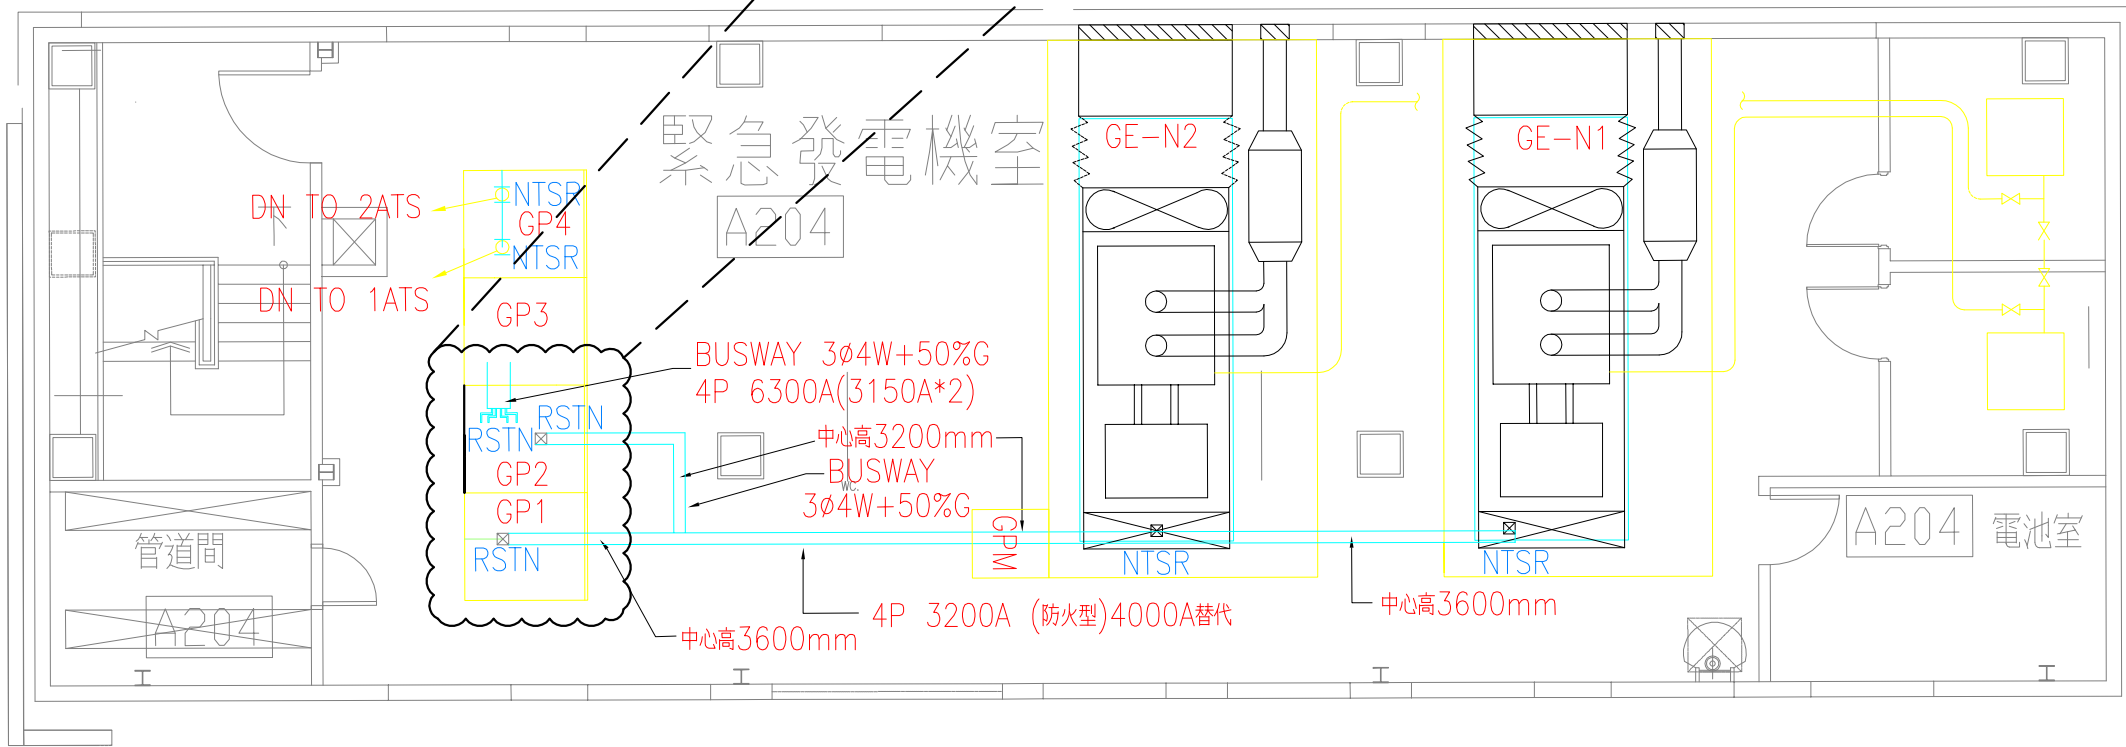


說明：

- 本工程施工內容為如下：
 - 汰換GP1, GP2分電盤內2組ACB <空氣斷路器>，規格為3,200A IC65KA。<參考廠牌為施耐德, ABB, 西門子或同等品>
 - 汰換2組ACB同時應將匯流銅排一併調整，分電盤中門及內部應依ACB尺寸修正。
 - 更新後2組ACB控制線路，應洽發電機原廠所羅門公司，配合接續線路及測試，並於驗收文件繳交測試紀錄。
 - ACB內部參數請依原有數值調整。
- 本工程2台ACB汰換應分階段別更新，當一台完成測試後，才可安排另一台更新，以確保緊急電力供應無虞。
- 更換後之ACB請依業主指示存放於指定位置，舊品請以膠膜完成包覆。
- 承包商於工期起算日14日內提送，ACB送審文件，工程進度表。
- 承包商於驗收前應提交ACB出廠證明及保固書，發電機原廠測試報告，施工前中後照片及其他相關驗收文件。

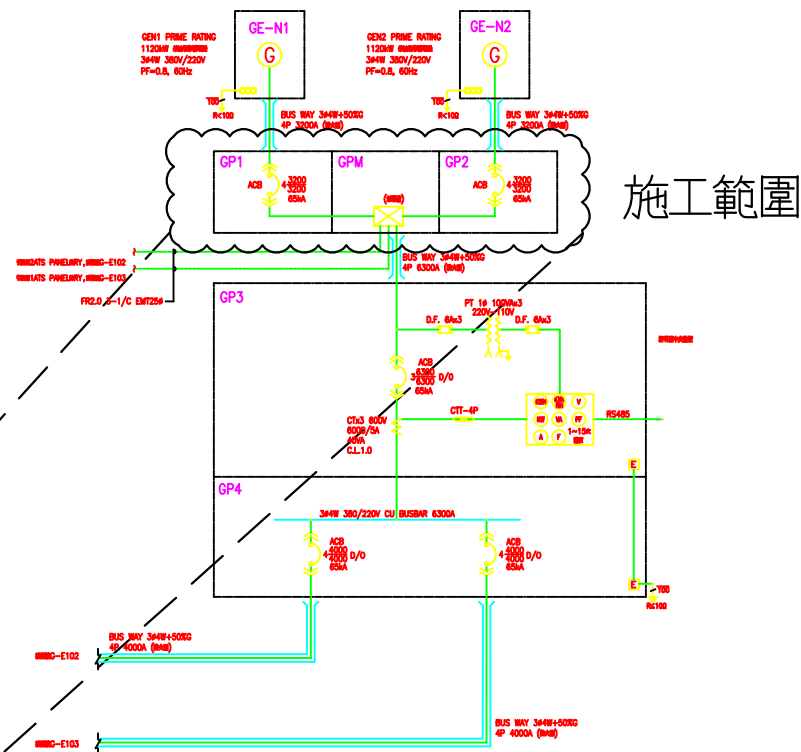

進口夾層發電機大型電力開關位置圖

TACT LOGISTICS 華儲股份有限公司	
工程名稱 進口夾層發電機大型電力開關2組汰換工程	張次 ①
圖名 進口夾層發電機大型電力開關位置圖	圖號