


說明：

1. 本工項為汰換9台屋頂型排風機，相關規範如規格表所示，參考廠牌為和旭、順光、昱鼎。
2. 承包商於施工前提供施工計畫（以不影響本公司現場作業為準）並應繪製風機設備大樣圖或型錄送審，尺寸請依現場經為主，業主審核後方得據以施工，並據以為竣工圖並作為驗收依據。
3. 露明於室外之屋頂排風機，其基座為不鏽鋼製，頂蓋為FRP材質，外露相關附件〈接線盒、螺絲等等皆為不鏽鋼製〉
4. 本工程工期為通知後90個日曆天竣工，保固期為兩年。
5. 承包商應將既設屋頂排風機9台拆除後，帽蓋應以廢棄物處理，本體依業主指示位置存放。
6. 承包商應依排風機編號張貼塑膠材質貼紙，尺寸需大於A5。
7. 9台新設排風機安裝完成後，接縫處應以防水膠填縫，並以不鏽鋼螺絲固定。
8. 排風機電源應接續原有電力線，接續膠布應為防水型，並注意風機轉向應為抽出。
9. 施工期間進場材料應依指定位置安放，廢棄物清潔均於當日清運保持現場清潔，吊掛時並注意人員安全，其費用均含於本工程費內。
10. 施工期間臨時水電及相關安全圍籬概由承包商自理，費用含於本工程費用內。

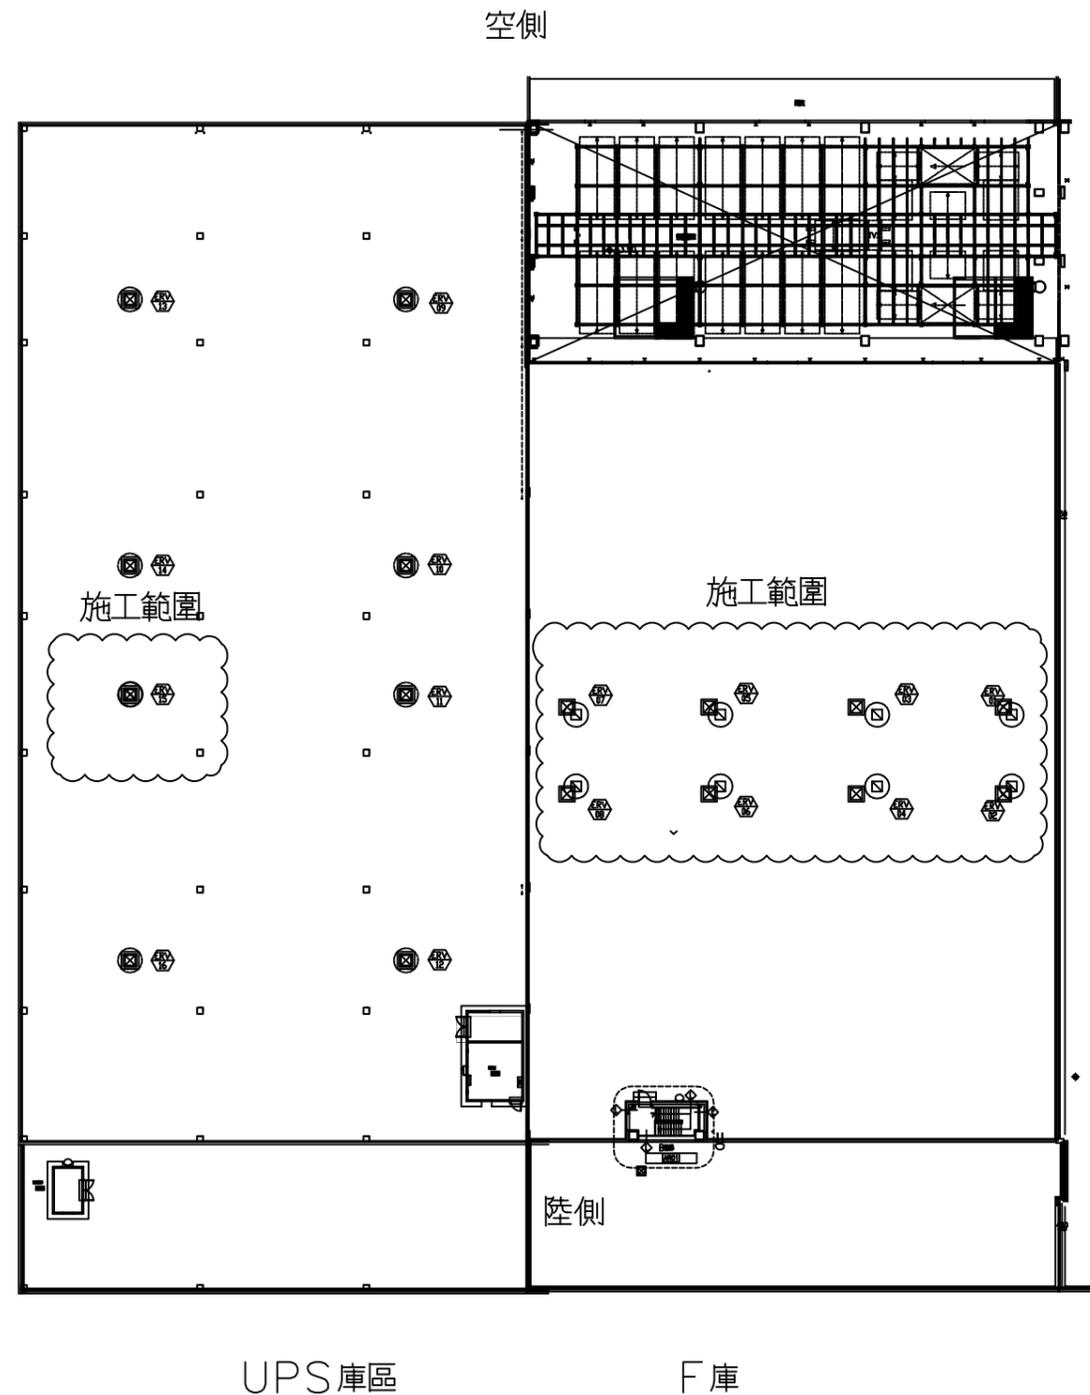

屋頂排風機規格位置圖

TACT 華儲股份有限公司	
工程名稱 出口F庫及UPS屋頂排風機汰換工程	張次 ⊖
圖名 屋頂排風機規格位置圖	圖號 01

風機規格表												
設備編號 EQUIP. NO.	數量 QTY	用途 SERVICE	位置 LOCATION	性能資料 PERFORMANCE DATA			型式 TYPE	驅動 DRIVER	馬達資料 MOTOR DATA		效率 MIN. EFF. (RFF.) %	附註 REMARKS
				STD.AIR CMS	S.P. Pa	REF. MAX.OV MPS			MAX. POWER KW	POWER SOURCE PH/V/Hz		
ERV-01	1	EXH. AIR	RF 倉庫區/F庫	10.3±3%	-	-	AXIAL FAN	DIRECT	3.7	3/380/60	-	屋頂式軸流抽風機
ERV-02	1	EXH. AIR	RF 倉庫區/F庫	10.3±3%	-	-	AXIAL FAN	DIRECT	3.7	3/380/60	-	屋頂式軸流抽風機
ERV-03	1	EXH. AIR	RF 倉庫區/F庫	10.3±3%	-	-	AXIAL FAN	DIRECT	3.7	3/380/60	-	屋頂式軸流抽風機
ERV-04	1	EXH. AIR	RF 倉庫區/F庫	10.3±3%	-	-	AXIAL FAN	DIRECT	3.7	3/380/60	-	屋頂式軸流抽風機
ERV-05	1	EXH. AIR	RF 倉庫區/F庫	10.3±3%	-	-	AXIAL FAN	DIRECT	3.7	3/380/60	-	屋頂式軸流抽風機
ERV-06	1	EXH. AIR	RF 倉庫區/F庫	10.3±3%	-	-	AXIAL FAN	DIRECT	3.7	3/380/60	-	屋頂式軸流抽風機
ERV-07	1	EXH. AIR	RF 倉庫區/F庫	10.3±3%	-	-	AXIAL FAN	DIRECT	3.7	3/380/60	-	屋頂式軸流抽風機
ERV-08	1	EXH. AIR	RF 倉庫區/F庫	10.3±3%	-	-	AXIAL FAN	DIRECT	3.7	3/380/60	-	屋頂式軸流抽風機
ERV-15	1	EXH. AIR	RF 倉庫區/ups庫區	10.3±3%	-	-	AXIAL FAN	DIRECT	3.7	3/380/60	-	屋頂式軸流抽風機

說明：

1. 本工項為汰換9台屋頂型排風機，相關規範如規格表所示，參考廠牌為和旭、順光、昱鼎。
2. 承包商於施工前提供施工計畫（以不影響本公司現場作業為準）並應繪製風機設備大樣圖或型錄送審，尺寸請依現場經為主，業主審核後方得據以施工，並據以為竣工圖並作為驗收依據。
3. 露明於室外之屋頂排風機，其基座為不鏽鋼製，頂蓋為FRP材質，外露相關附件〈接線盒、螺絲等等皆為不鏽鋼製〉
4. 本工程工期為通知後90個日曆天竣工，保固期為兩年。
5. 承包商應將既設屋頂排風機9台拆除後，帽蓋應以廢棄物處理，本體依業主指示位置存放。
6. 承包商應依排風機編號張貼塑膠材質貼紙，尺寸需大於A5。
7. 9台新設排風機安裝完成後，接縫處應以防水膠填縫，並以不鏽鋼螺絲固定。
8. 排風機電源應接續原有電力線，接續膠布應為防水型，並注意風機轉向應為抽出。
9. 施工期間進場材料應依指定位置安放，廢棄物清潔均於當日清運保持現場清潔，吊掛時並注意人員安全，其費用均含於本工程費內。
10. 施工期間臨時水電及相關安全圍籬概由承包商自理，費用含於本工程費用內。

屋頂排風機規格及工程說明

TACT 華儲股份有限公司	
工程名稱 出口F庫及UPS屋頂排風機汰換工程	張次 
圖名 屋頂排風機規格及工程說明	圖號 02