


空側

圖說：進口倉自動灑水設備共A、B、C、D、E塊，建議優先從陸側A、B區域先行汰換。

- A區：198組
- B區：198組
- C區：198組
- D區：198組
- E區：28組

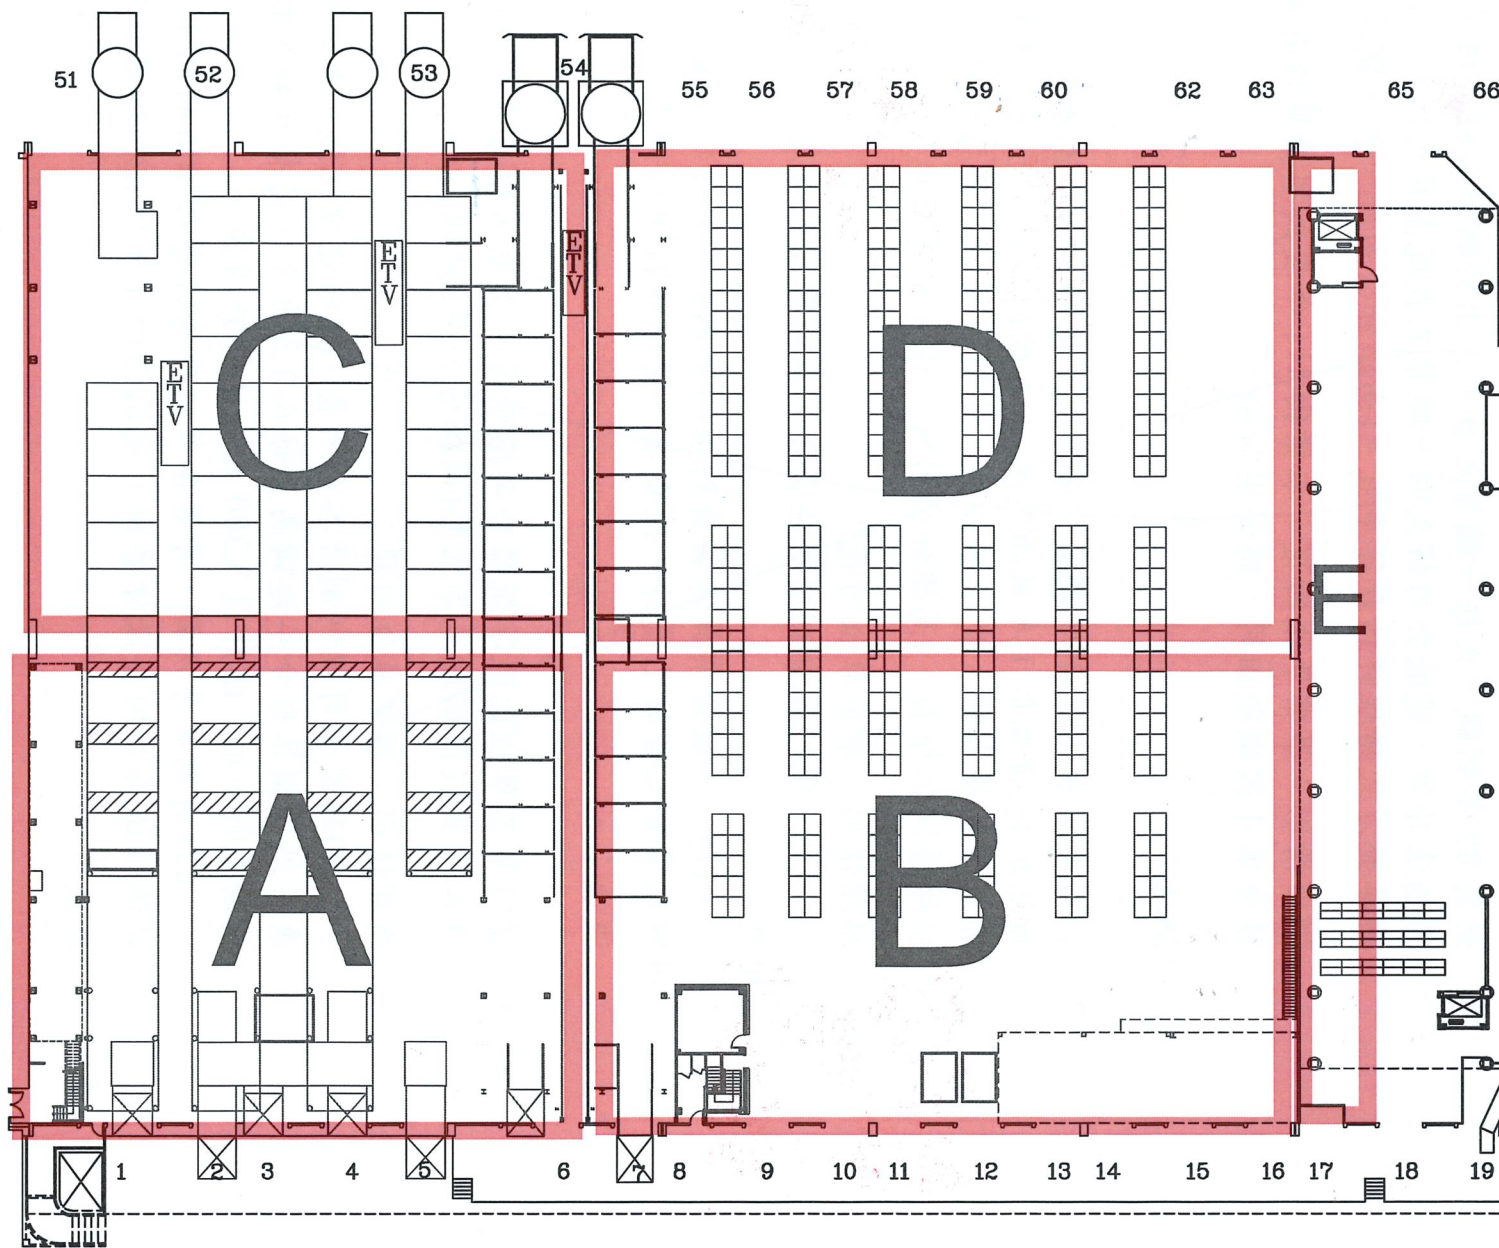

陸側