


示意圖

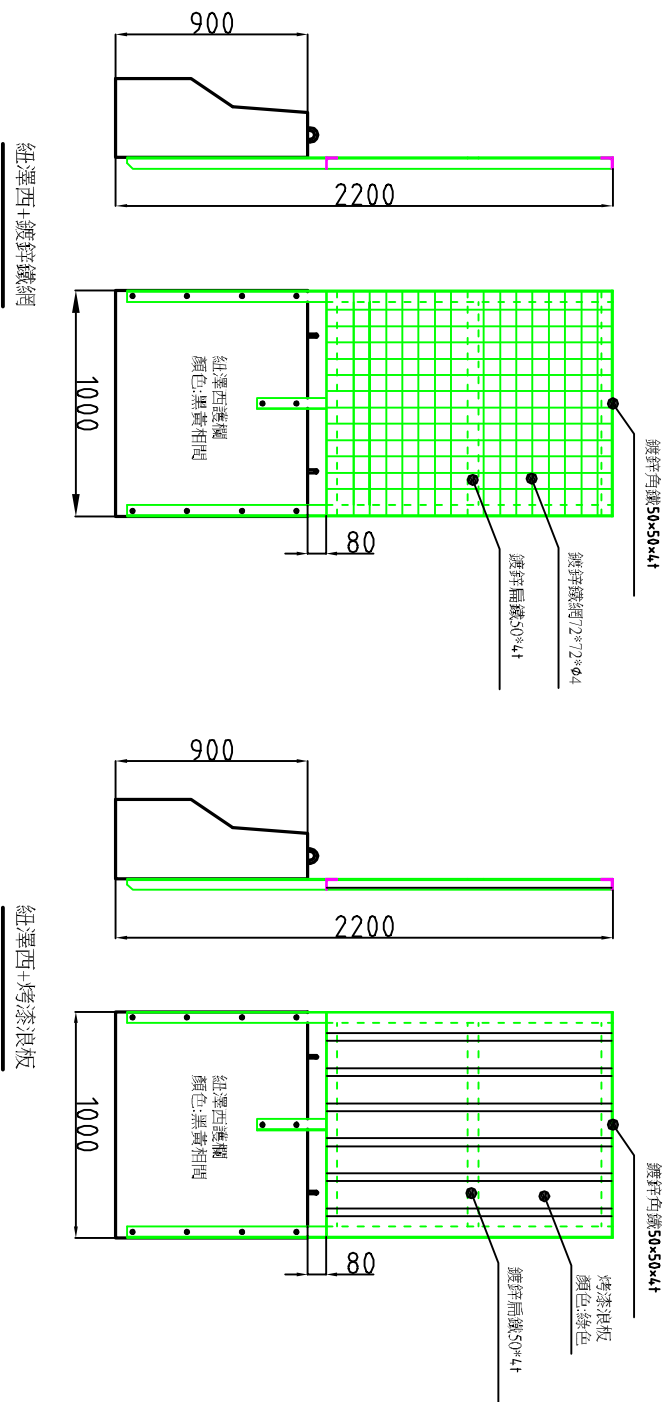

|               |                |
|---------------|----------------|
| TACT 華能股份有限公司 |                |
| LOGISTICS     |                |
| 工程名稱          | 進口水棧板回收區護欄改善工程 |
| 圖名            | 紐澤西示意圖         |
| 圖號            | 002            |