


示意圖

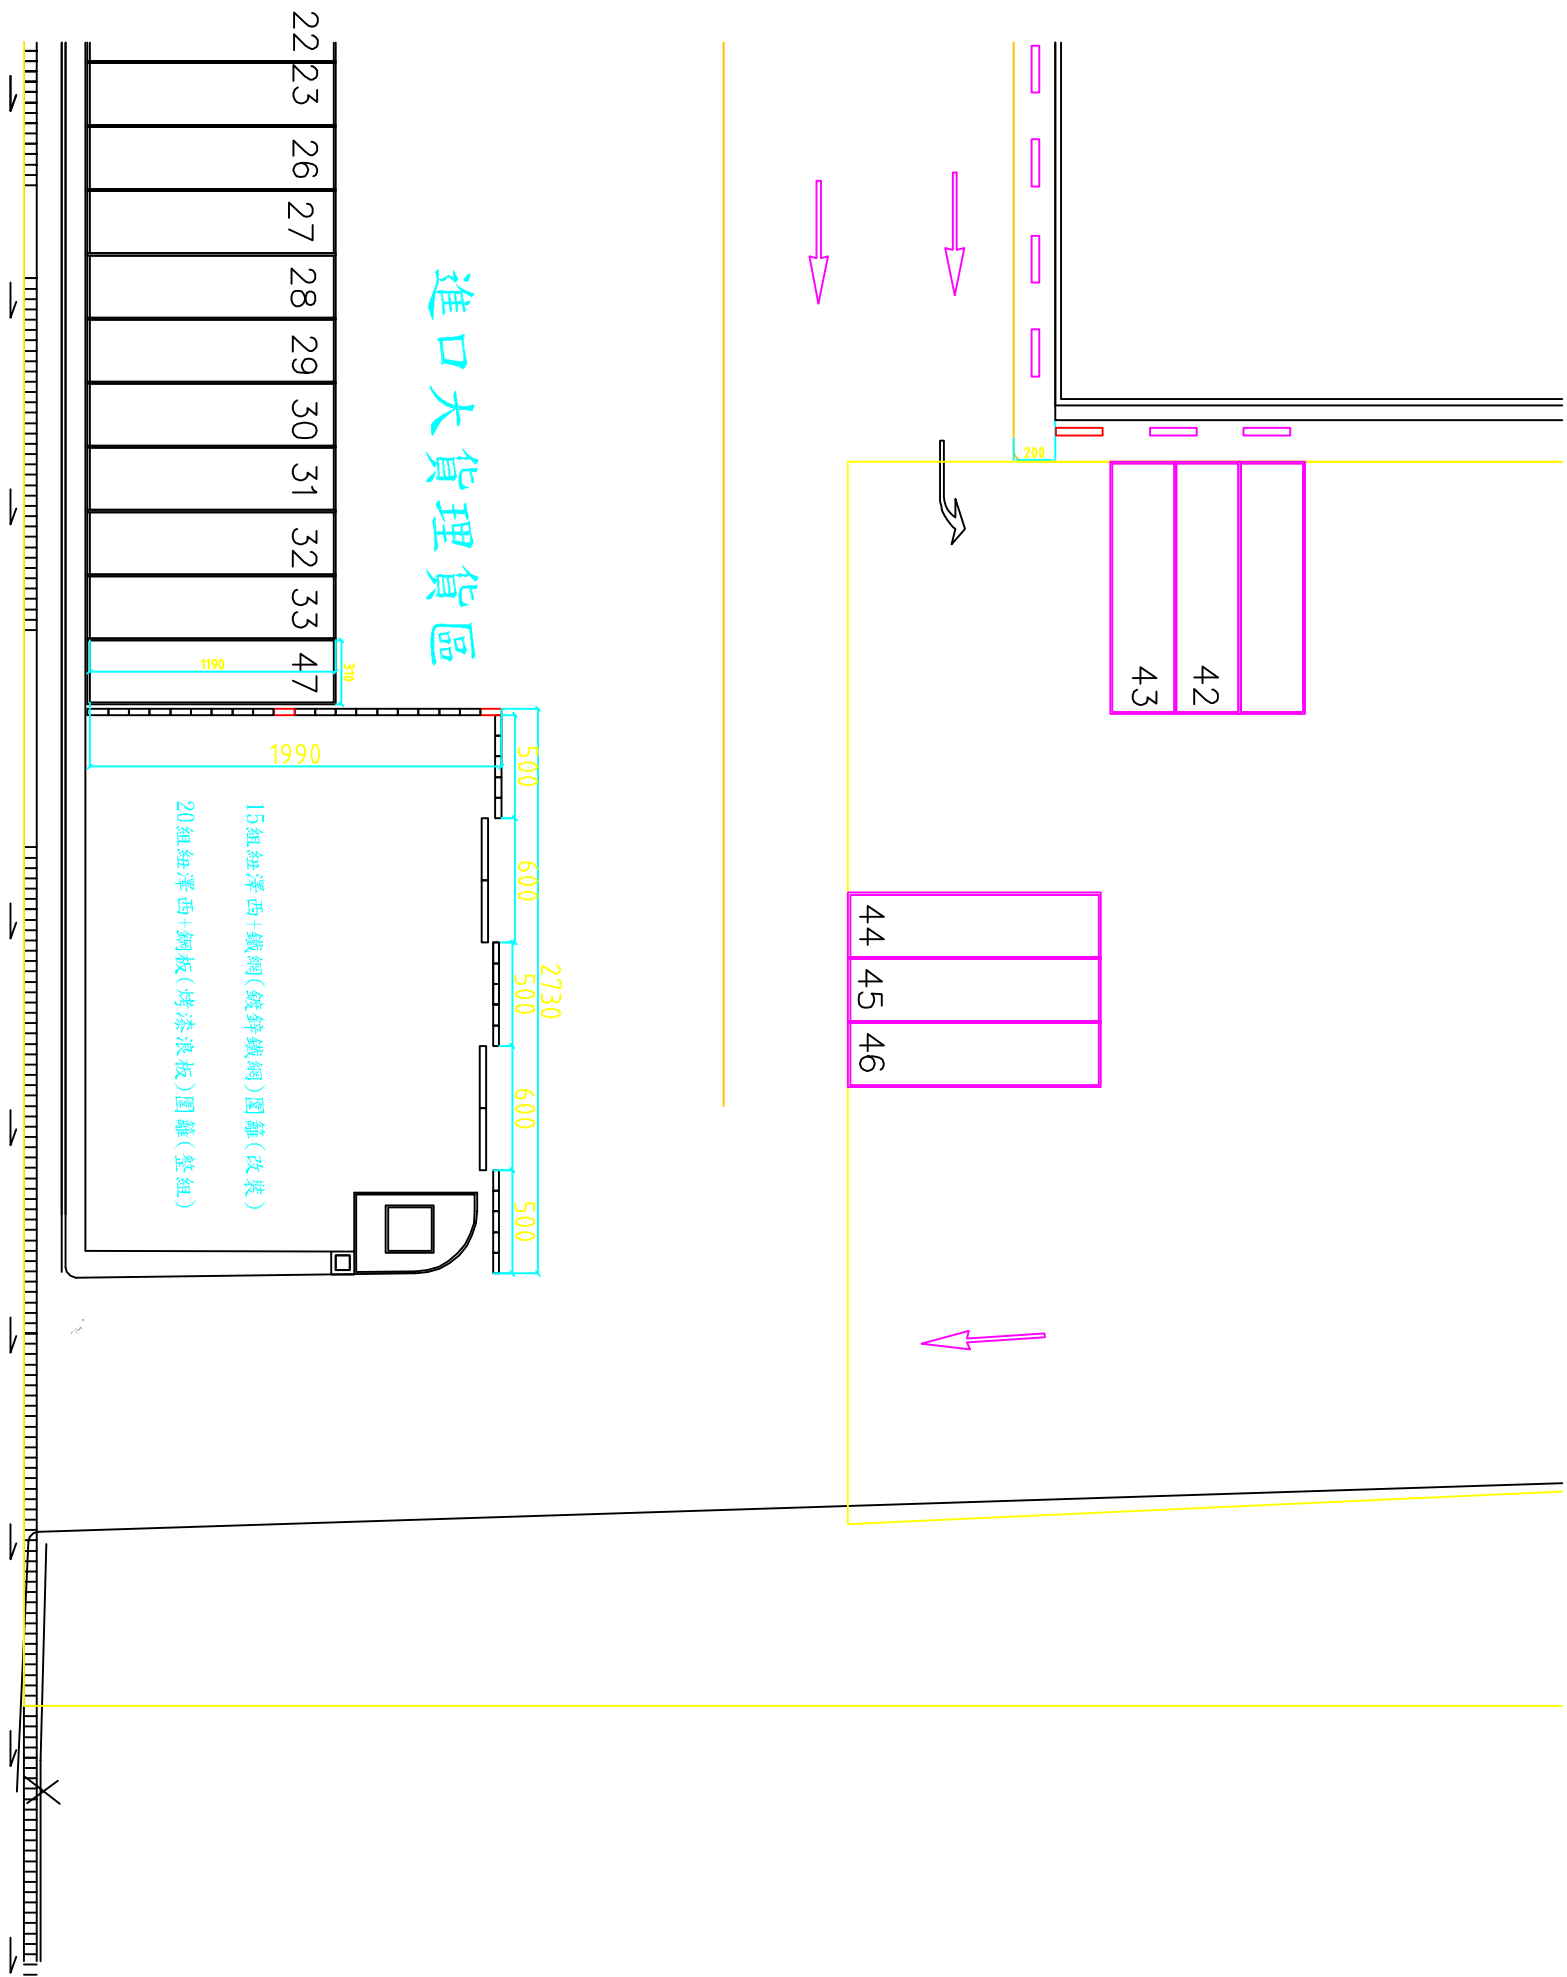

航勤北路

進口大貨理貨區

15組紐澤西+鐵網(鍍鋅鐵網)圍籬(改裝)
20組紐澤西+銅板(烤漆浪板)圍籬(整組)