


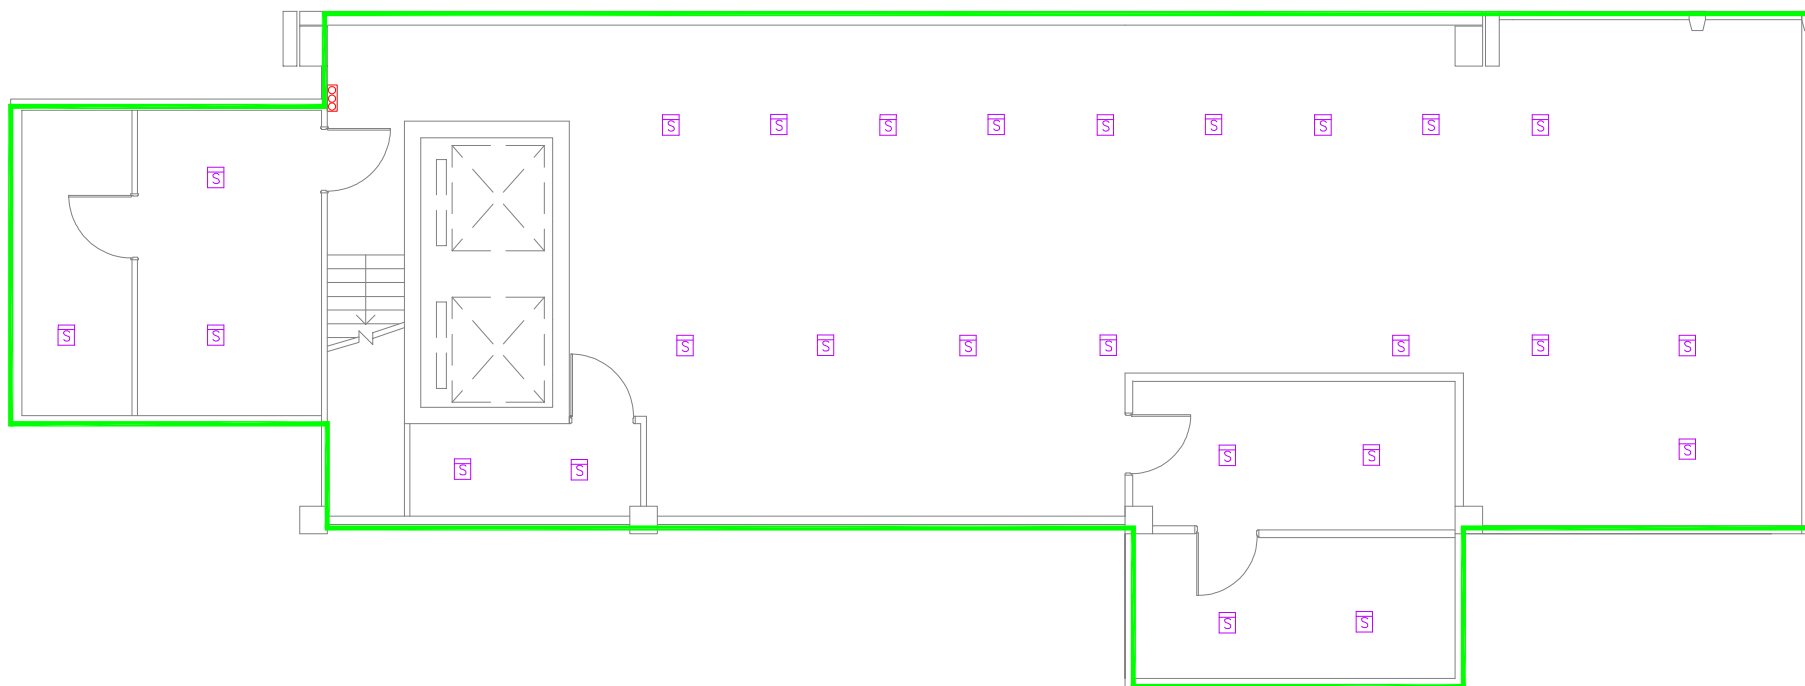


行政大樓 B1 樓平面圖

☐S 共26只

* 行政大樓B1樓探測器迴路連接至手動報警器處


TACT 華儲股份有限公司	
工程名稱 行政大樓火警系統汰換工程	張次
圖名 行政大樓B1樓	圖號

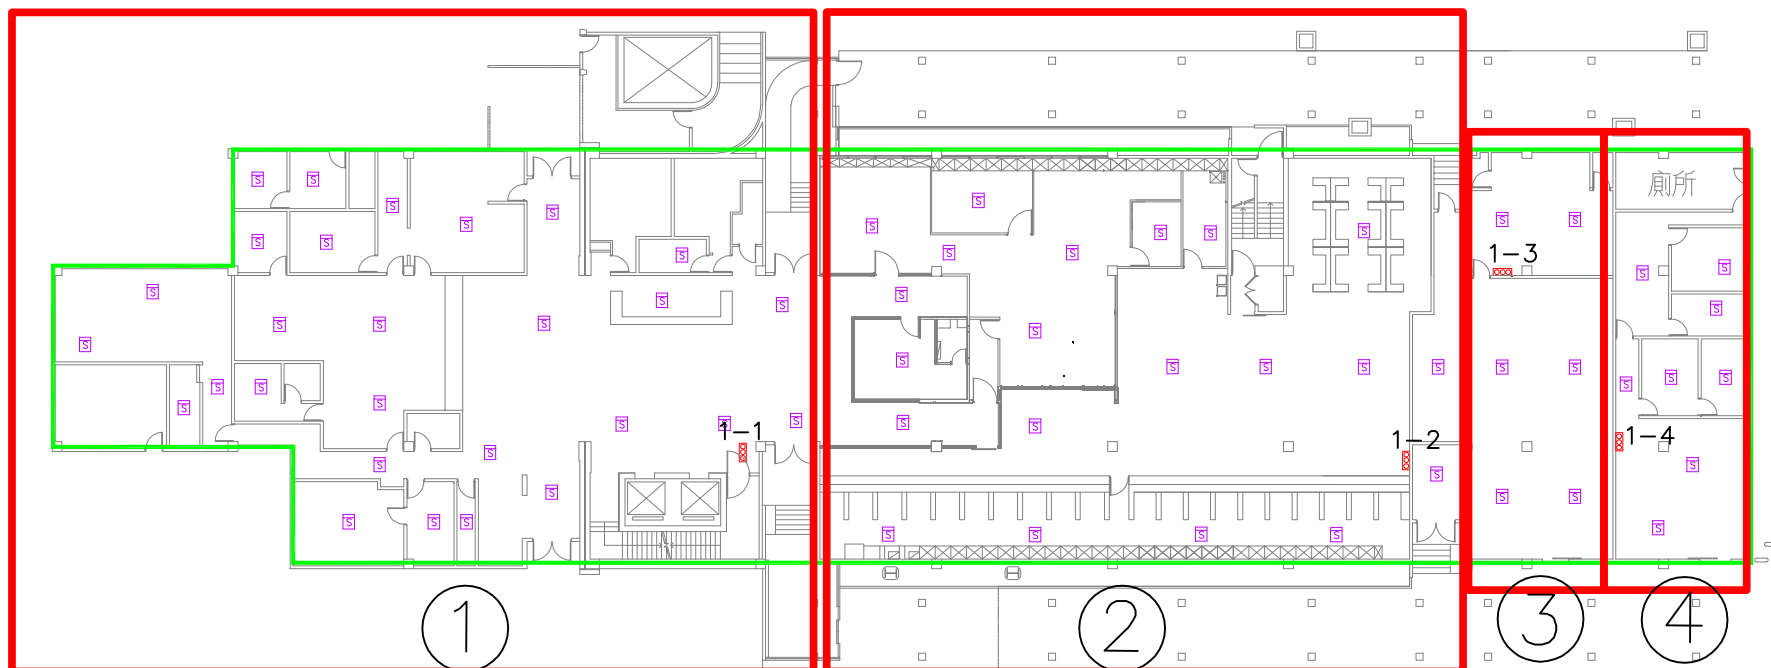

行政大樓一樓平面圖  共63只

- * 行政大樓一樓1區探測器迴路連接至1—1手動報警器處
- * 行政大樓一樓2區探測器迴路連接至1—2手動報警器處
- * 行政大樓一樓3區探測器迴路連接至1—3手動報警器處
- * 行政大樓一樓4區探測器迴路連接至1—4手動報警器處

TACT 華儲股份有限公司	
工程名稱 行政大樓火警系統汰換工程	圖次 
圖名 行政大樓1樓	圖號

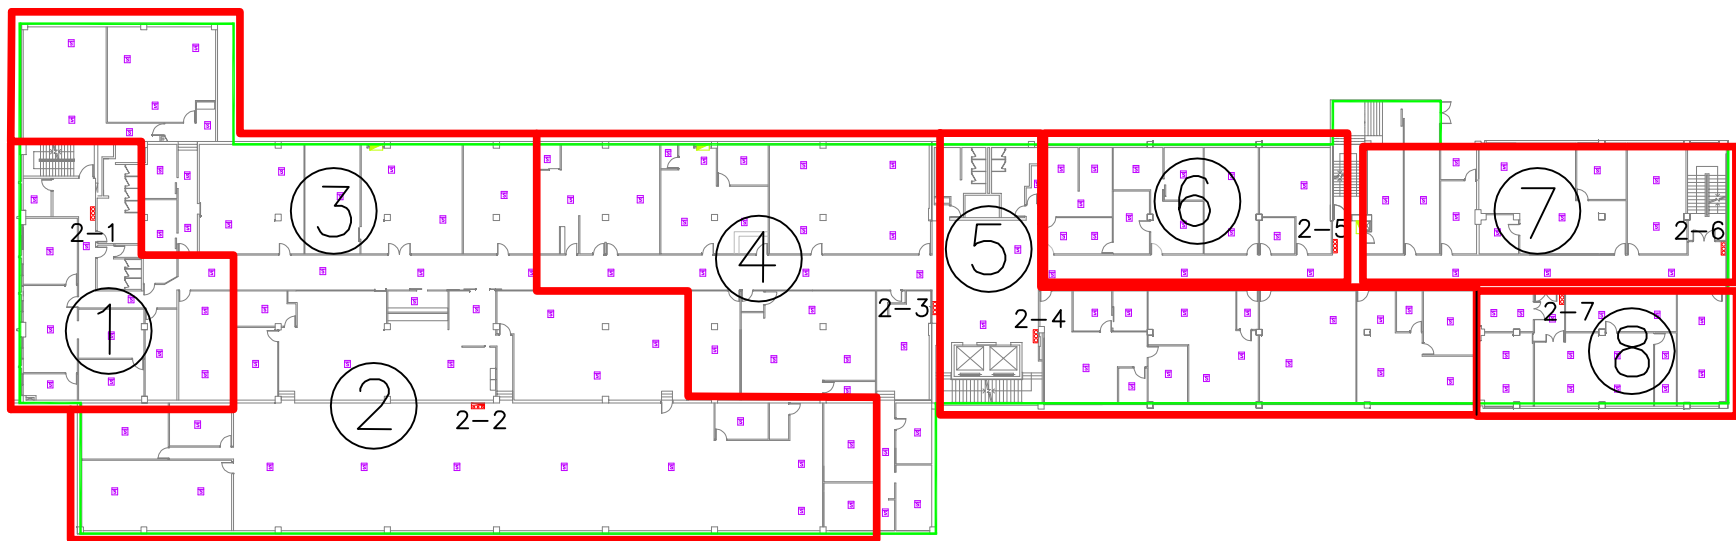

行政大樓二樓平面圖 共143只

- * 行政大樓二樓1區探测器迴路連接至2-1手動報警器處
- * 行政大樓二樓2, 3區探测器迴路連接至2-2手動報警器處
- * 行政大樓二樓4區探测器迴路連接至2-3手動報警器處
- * 行政大樓二樓5區探测器迴路連接至2-4手動報警器處
- * 行政大樓二樓6區探测器迴路連接至2-5手動報警器處
- * 行政大樓二樓7區探测器迴路連接至2-6手動報警器處
- * 行政大樓二樓8區探测器迴路連接至2-7手動報警器處


TACT 華儲股份有限公司

工程名稱
行政大樓火警系統汰換工程

張次
①

圖名
行政大樓2樓

圖號

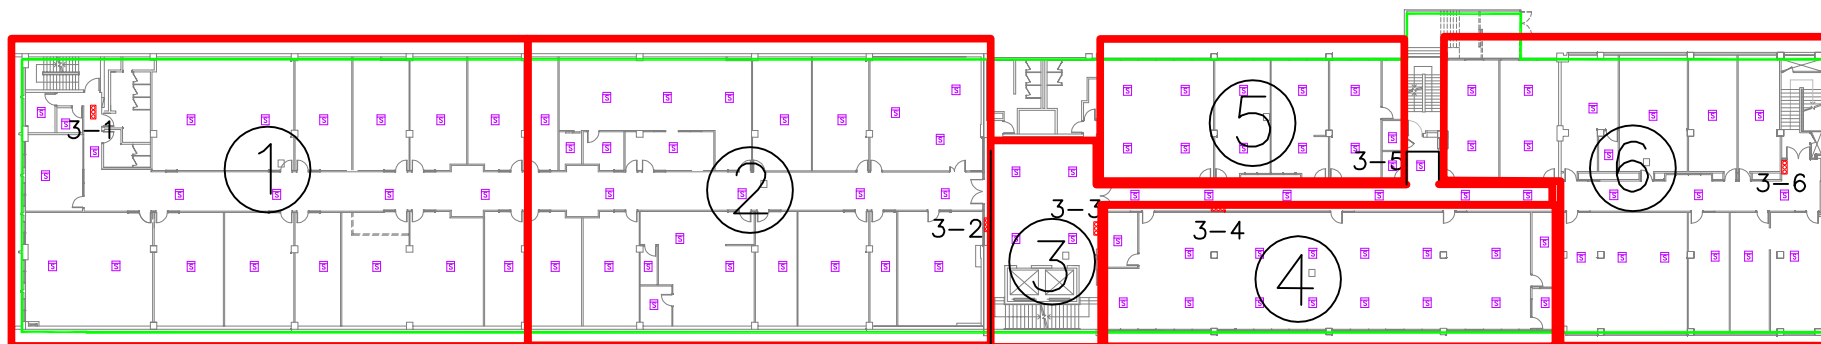

行政大樓三樓平面圖  共105只

- * 行政大樓三樓1區探測器迴路連接至3-1手動報警器處
- * 行政大樓三樓2區探測器迴路連接至3-2手動報警器處
- * 行政大樓三樓3區探測器迴路連接至3-3手動報警器處
- * 行政大樓二樓4區探測器迴路連接至3-4手動報警器處
- * 行政大樓二樓5區探測器迴路連接至3-5手動報警器處
- * 行政大樓二樓6區探測器迴路連接至3-6手動報警器處


TACT 華儲股份有限公司

工程名稱
行政大樓火警系統汰換工程

張次 

圖名
行政大樓3樓


圖號

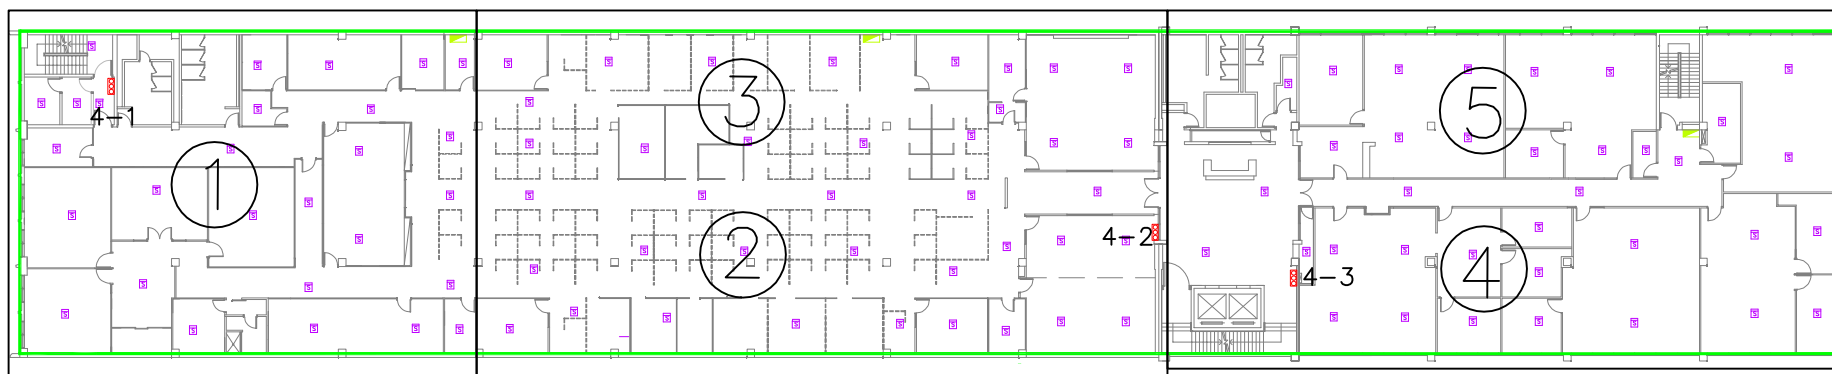

行政大樓四樓平面圖  共103只

- * 行政大樓四樓1區探測器迴路連接至4-1手動報警器處
- * 行政大樓三樓2, 3區探測器2迴路連接至4-2手動報警器處
- * 行政大樓三樓4, 5區探測器2迴路連接至4-3手動報警器處

TACT 華儲股份有限公司	
工程名稱 行政大樓火警系統汰換工程	張次 
圖名 行政大樓4樓	圖號

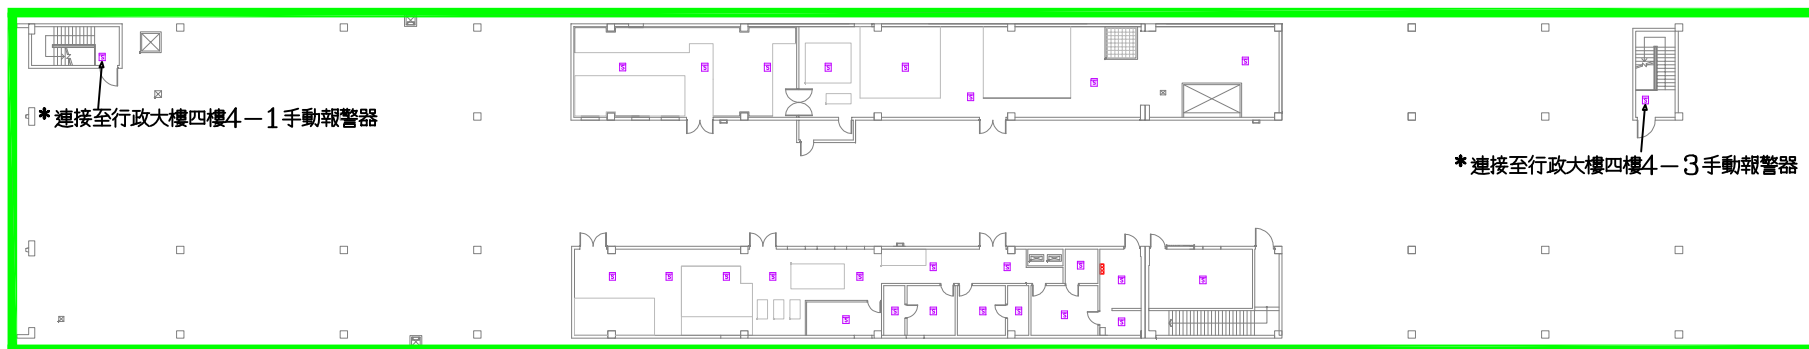

行政大樓頂樓平面圖 S 共27只

* 行政大樓頂樓探測器迴路連接至手動報警器處

TACT 華儲股份有限公司	
工程名稱 行政大樓火警系統汰換工程	張次
圖名 行政大樓屋頂	圖號