
示意圖

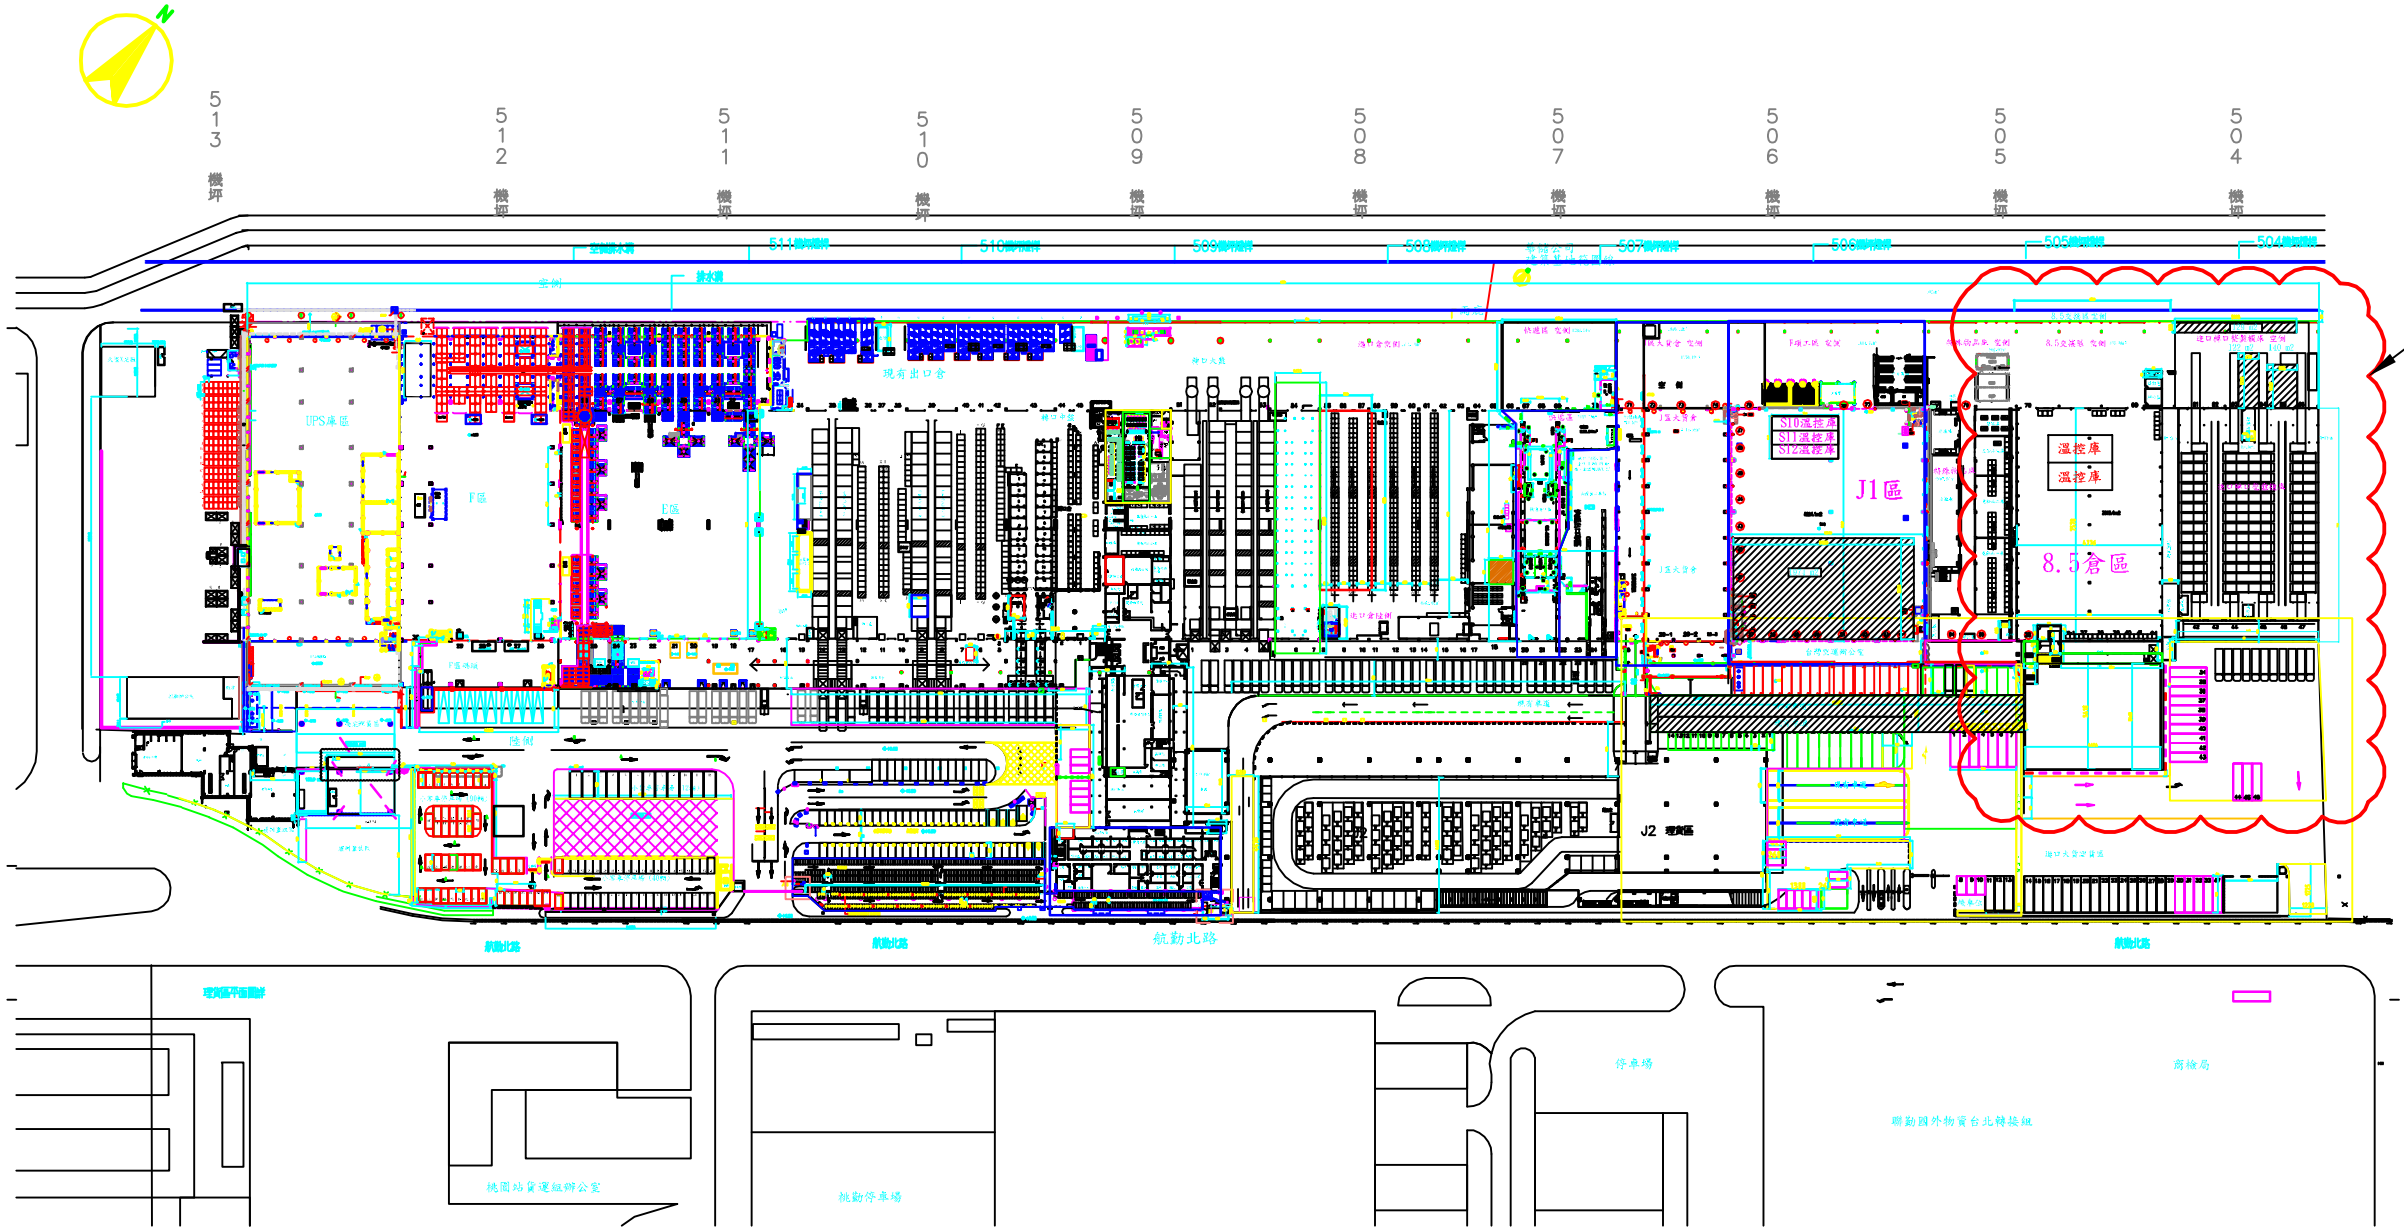

華儲全區配置圖

S=1:1200 UNIT=mm

TACT 華儲股份有限公司	
工程名稱 本公司8.5倉陸側新增圍籬網及辦公室拆除工程	張次
圖名 本工程位置示意圖	圖號 001

TACT HP 2026.10.13.