示意圖

備註:(圖3)
1、組合式鐵絲網圍籬H≈4.3M，L≈45M(詳如附圖)。
2、辦公室拆除(含地面雜物去除、內外地面整平及線路整理)。
3、15組貨架拆除(含地面順平)。
4、碼頭機坑填平(4.2M*4.2M*1M(W*L*H))。
5、新增二樘鐵捲門(詳如附圖)
6、圖上尺寸皆提供參考，實際尺寸以現場為準。
7、圖上單位:公分(CM)。

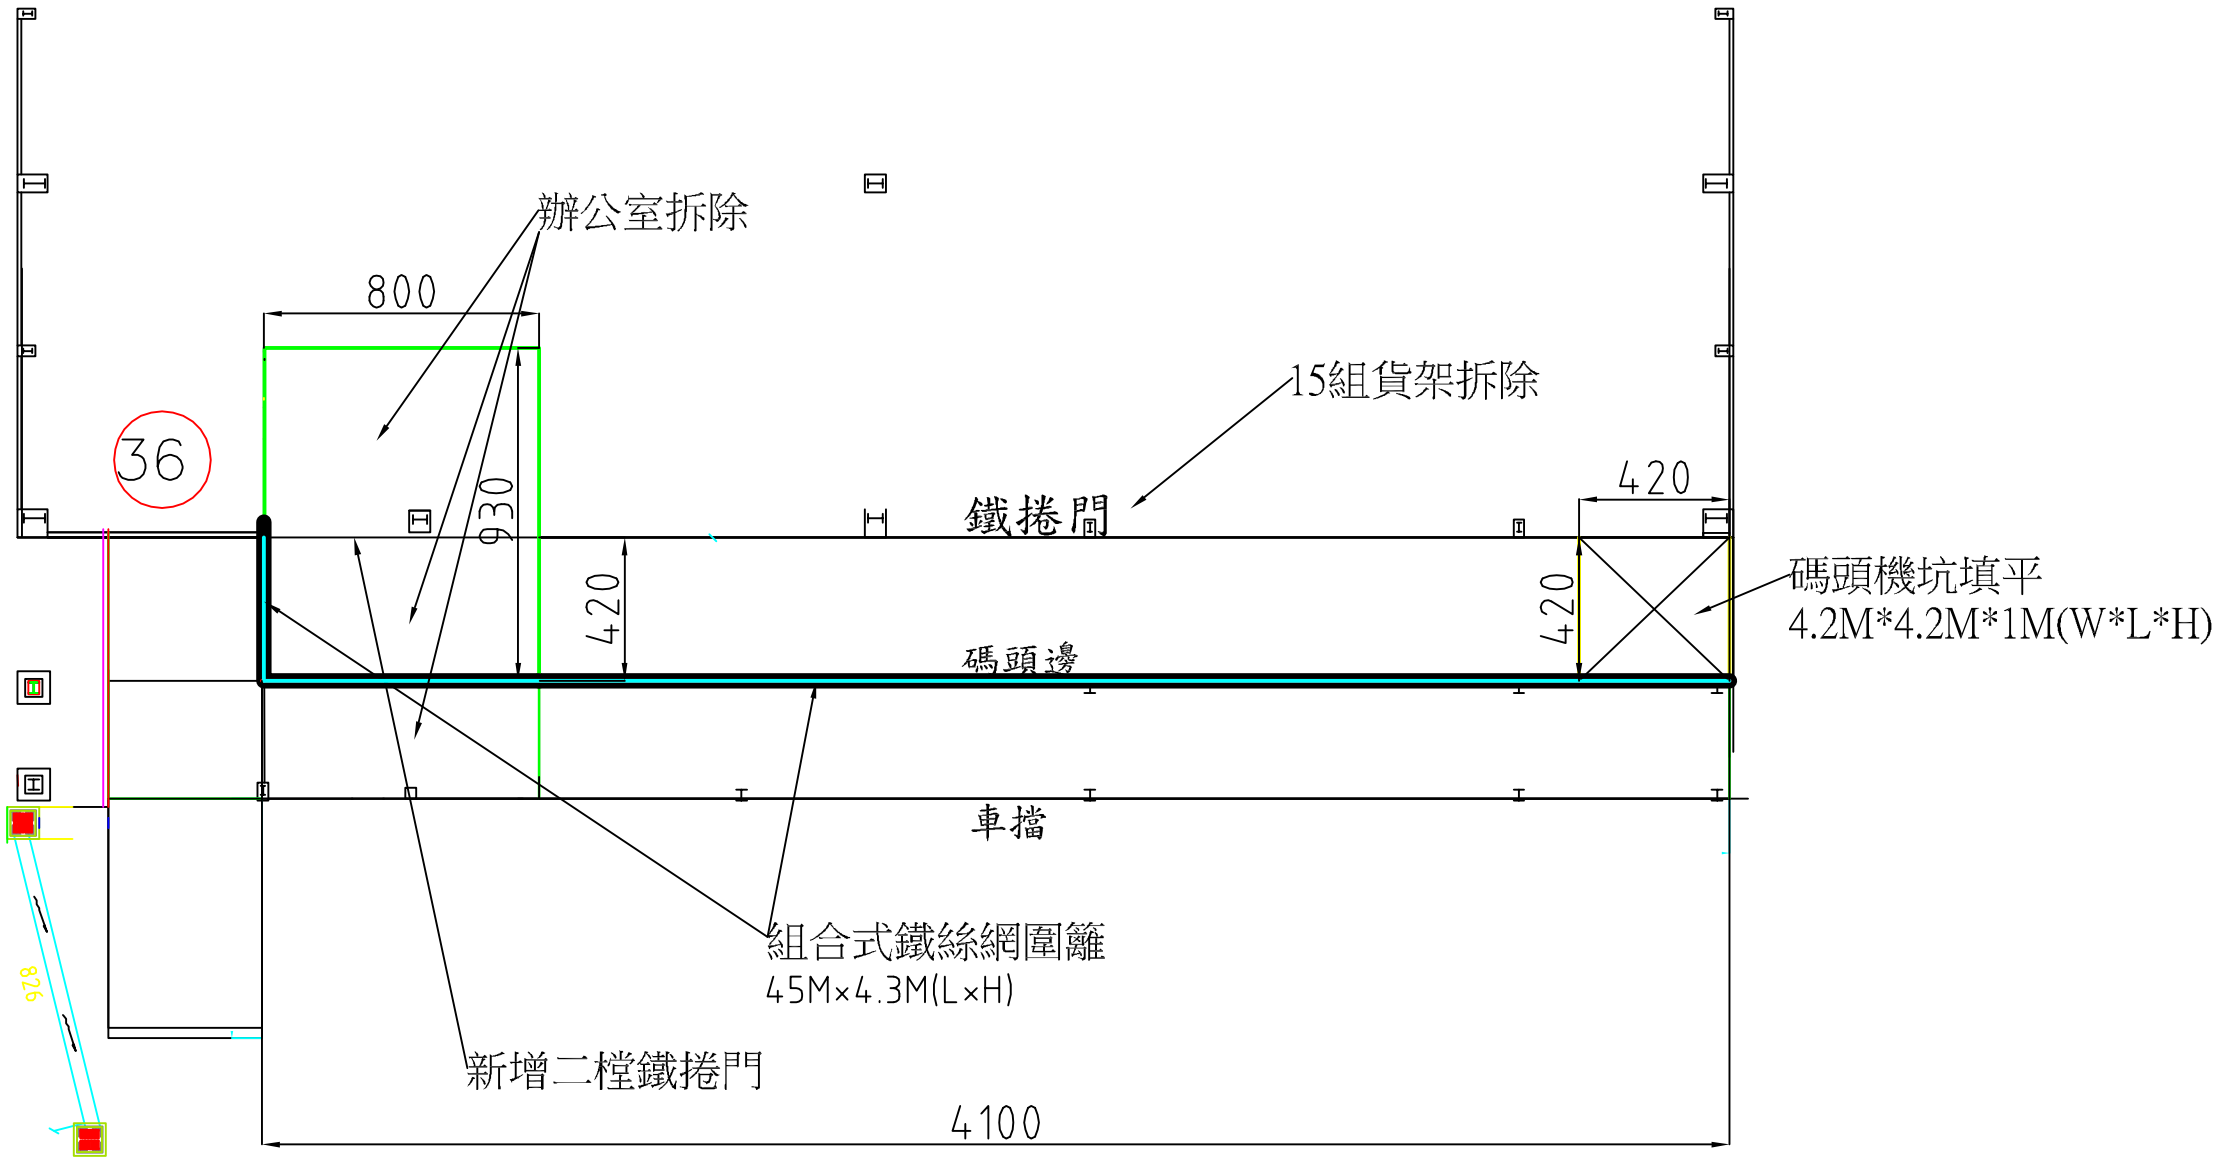



示意圖3

| TACT 華儲股份有限公司 | |
|---|---|
| 工程名稱 本公司8.5倉陸側新增圍籬網及辦公室拆除工程 | 張次 |
| 圖名 示意圖3 | 圖號 005 |

TACT HP 2026.10.13.