


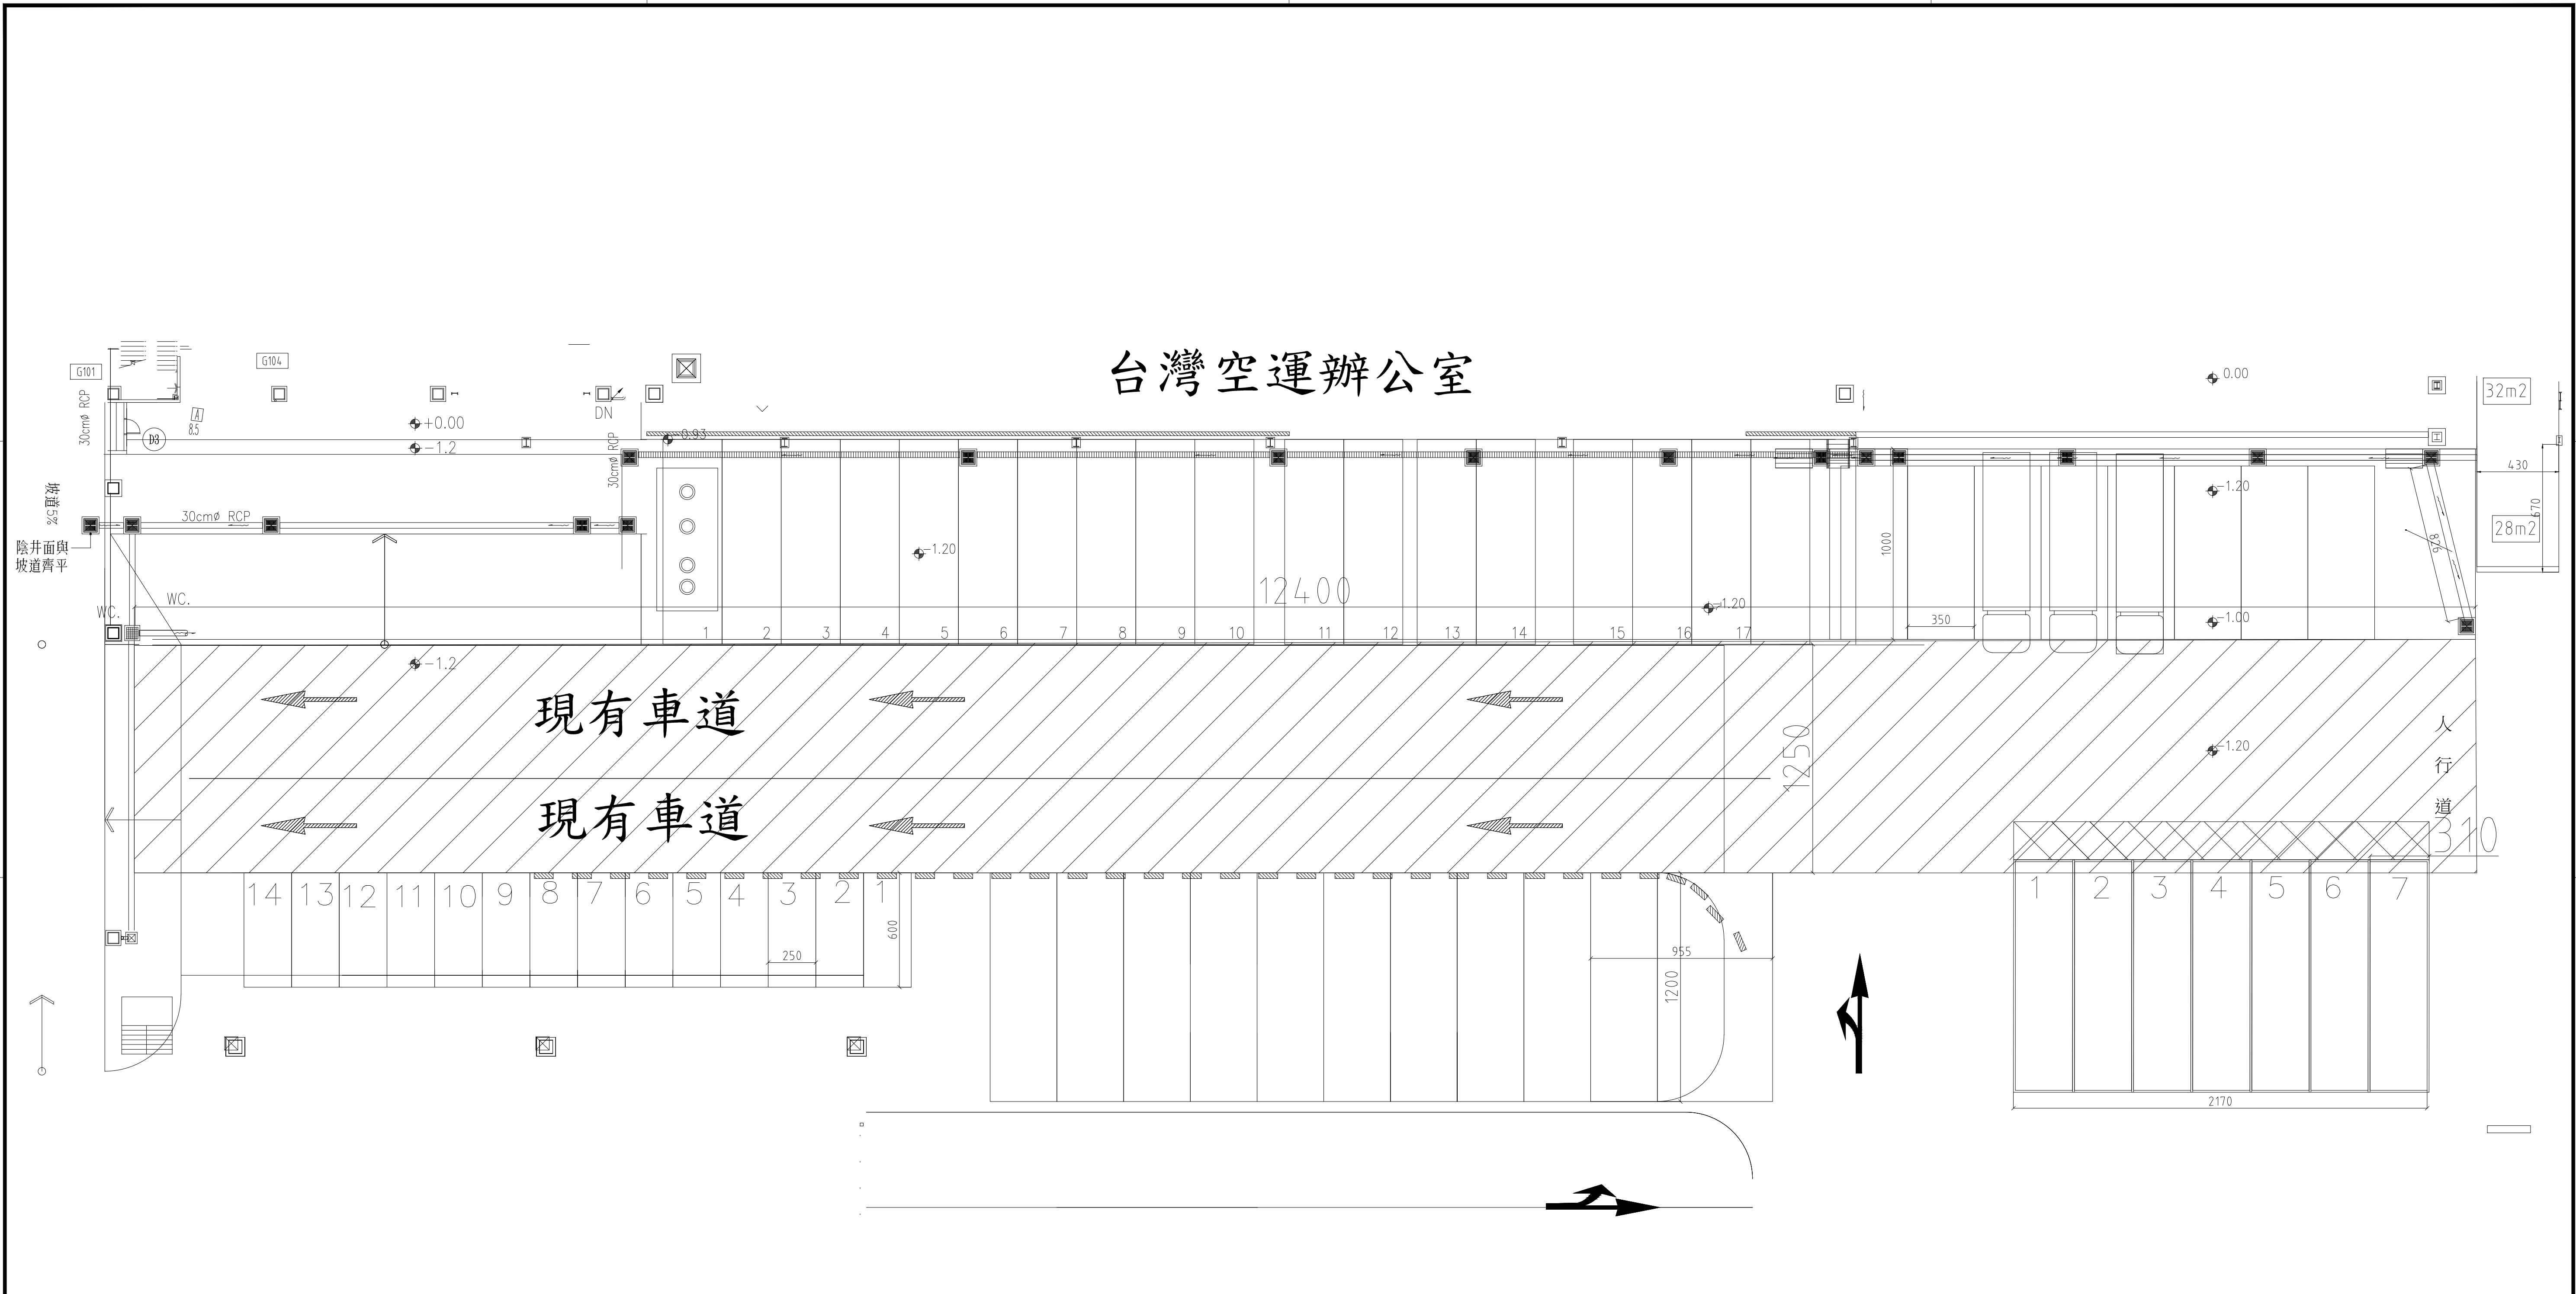

進口倉陸側S庫至25號通道前車道洩水改善工程示意圖

TACT LOGISTICS		華儲股份有限公司	
工程名稱 進口倉陸側S庫至25號通道前車道洩水改善工程		圖名 進口車道S庫-25號通道示意圖	圖號
圖名 進口車道S庫-25號通道示意圖		圖號	張次