


一、二樓停車場標線施工後平面圖

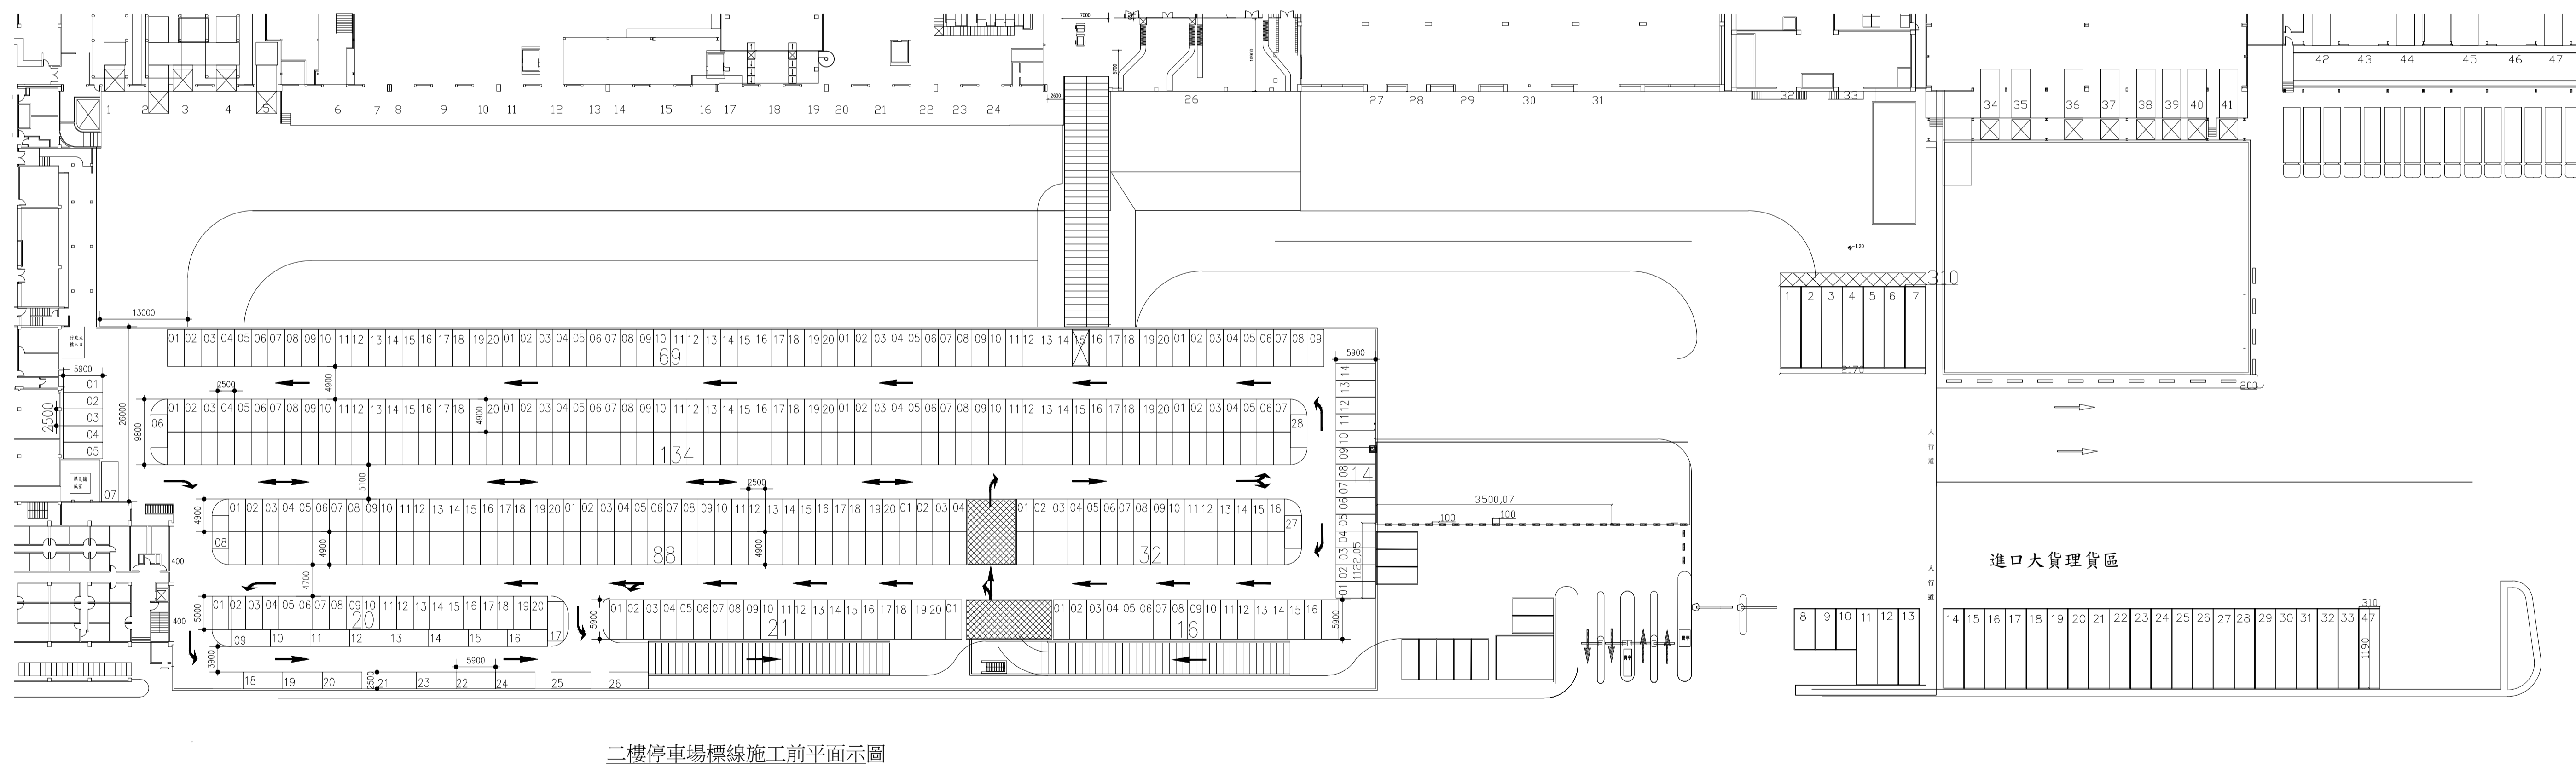

一、二樓停車場標線施工前平面圖

華儲股份有限公司	
工程名稱 進口立體停車場擴建及停車格標線重繪工程	張次
圖名 一、二樓停車場施工示意圖	圖號