



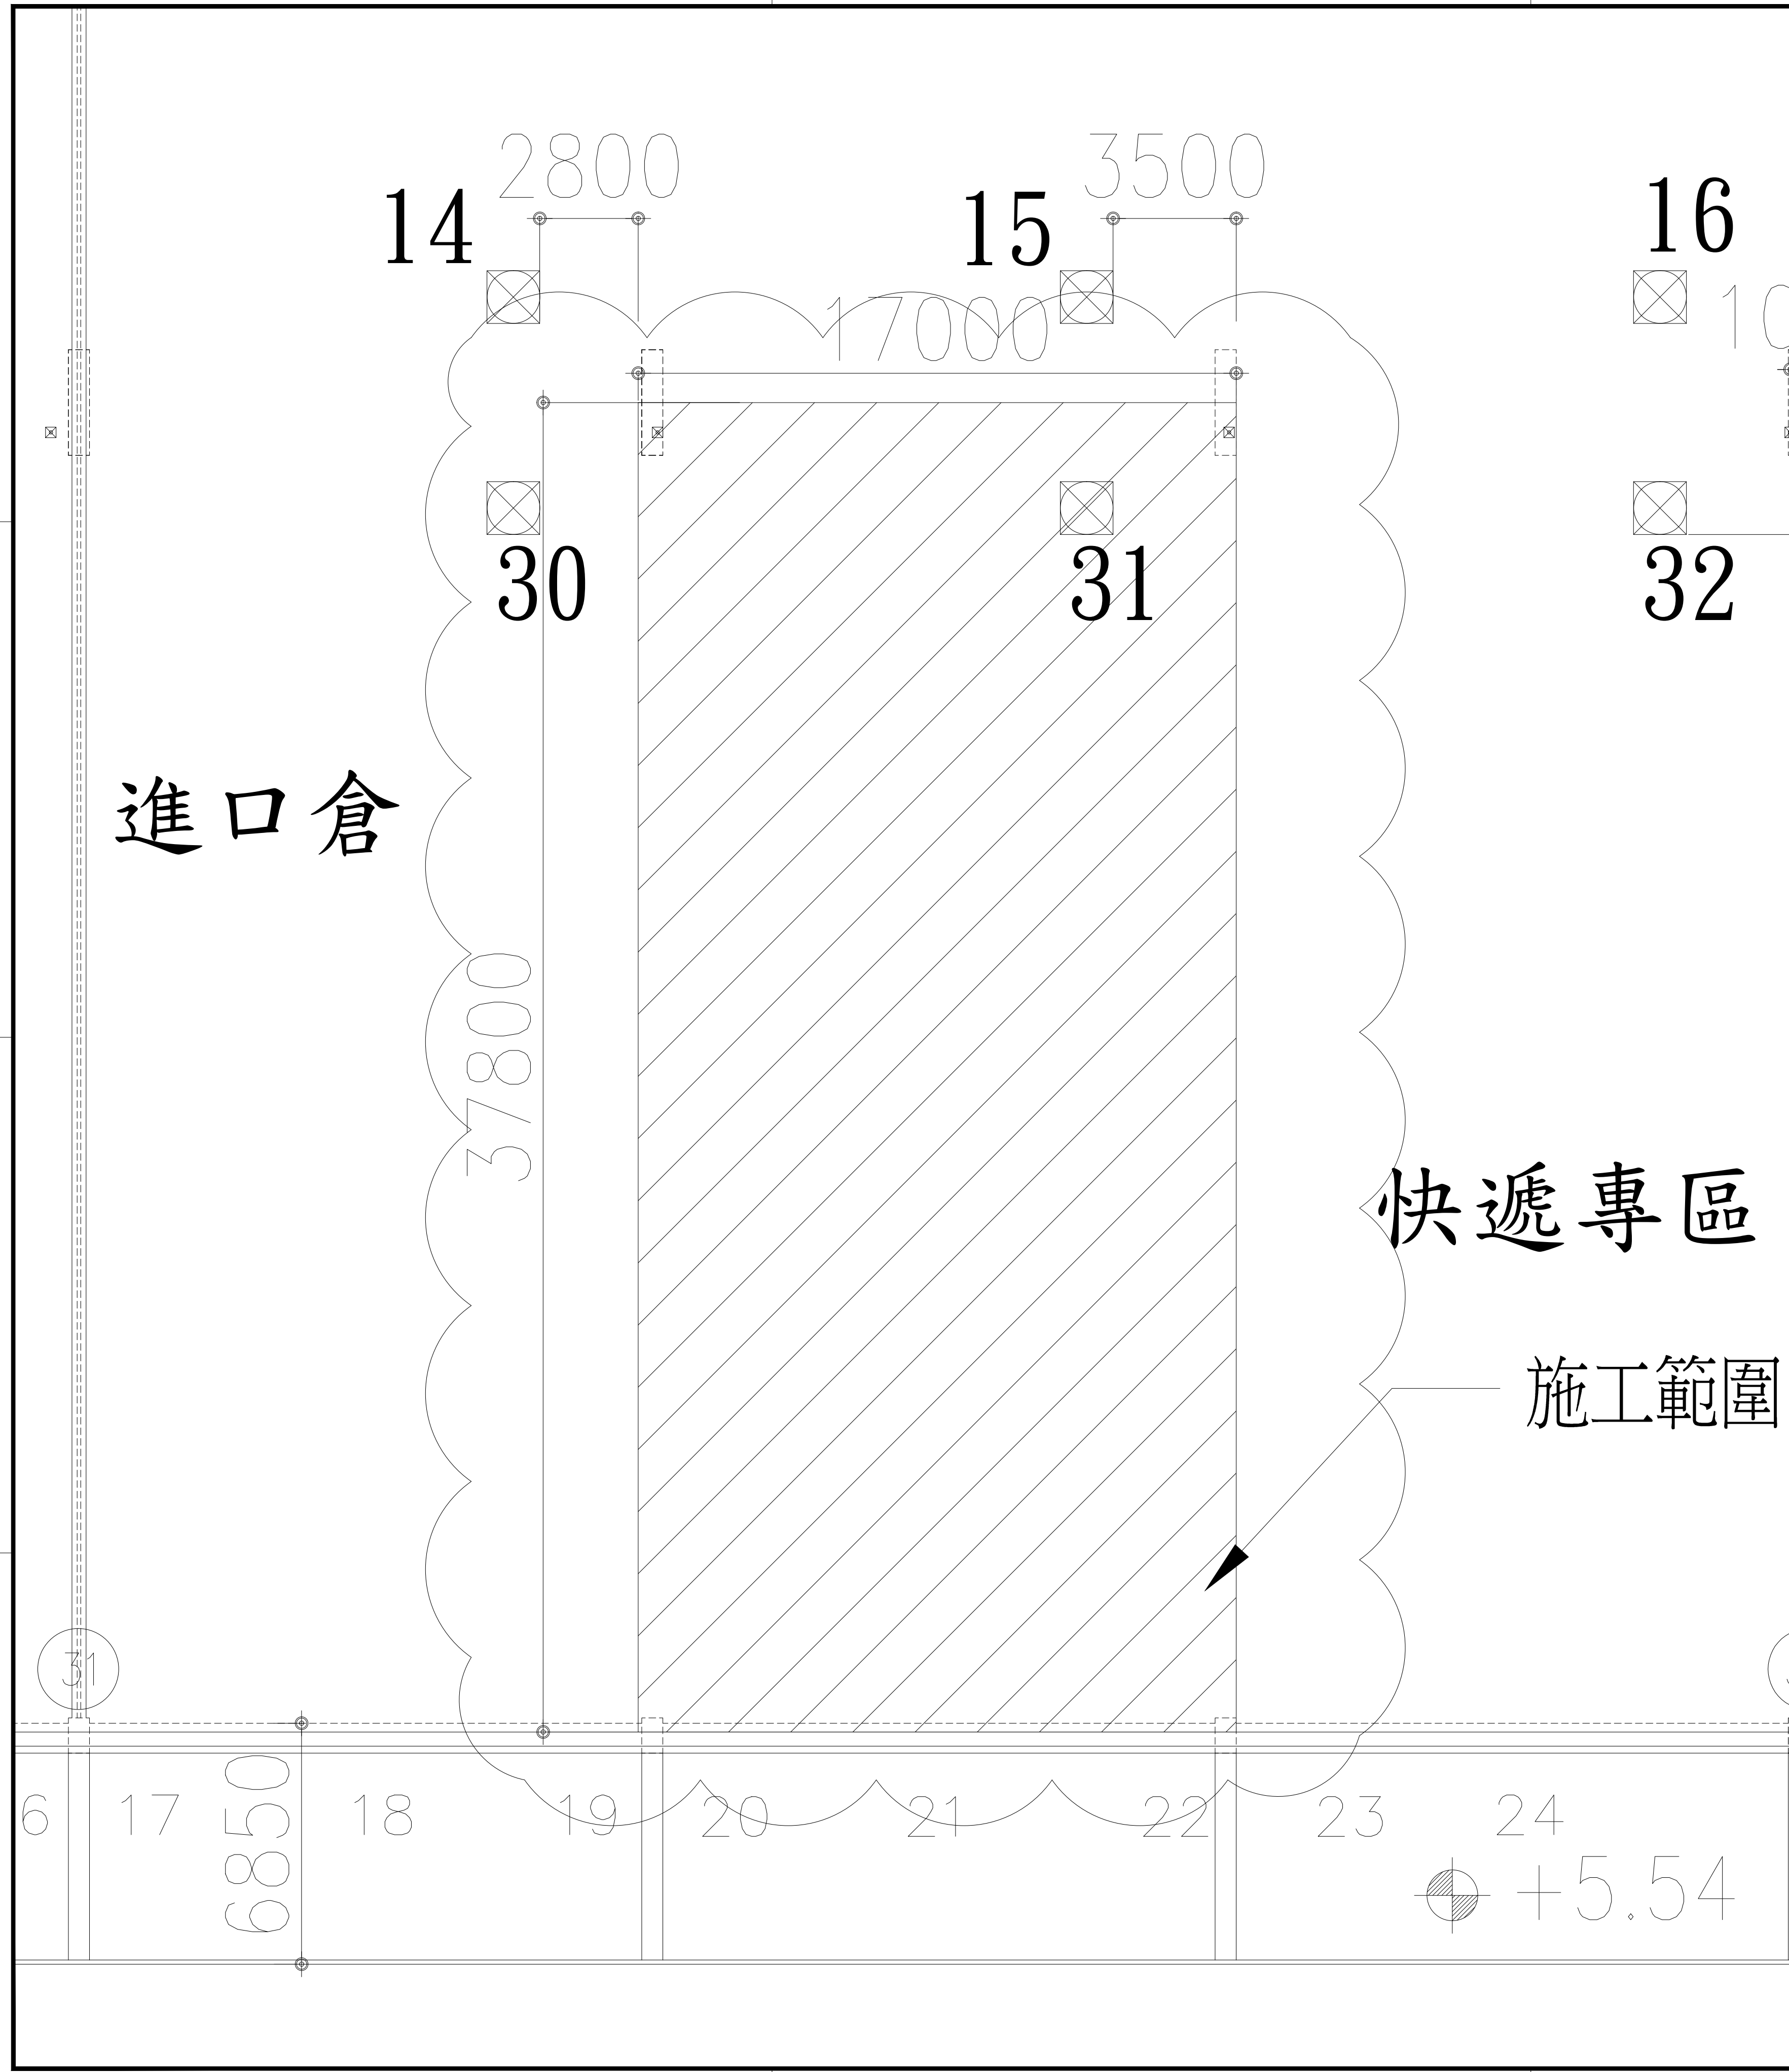

防水施作區域

施工說明:

1. 輕質混凝土打除，禁止重載機具上屋頂。
2. 拆除後，屋頂素面整理及水路修補。
3. 該地面調整洩水坡度後需做試水，試水無誤後始得進行PU施作。
4. 經檢測施作區域基層混凝土含水率達標準值(8%)以上不得施工且不計工期。

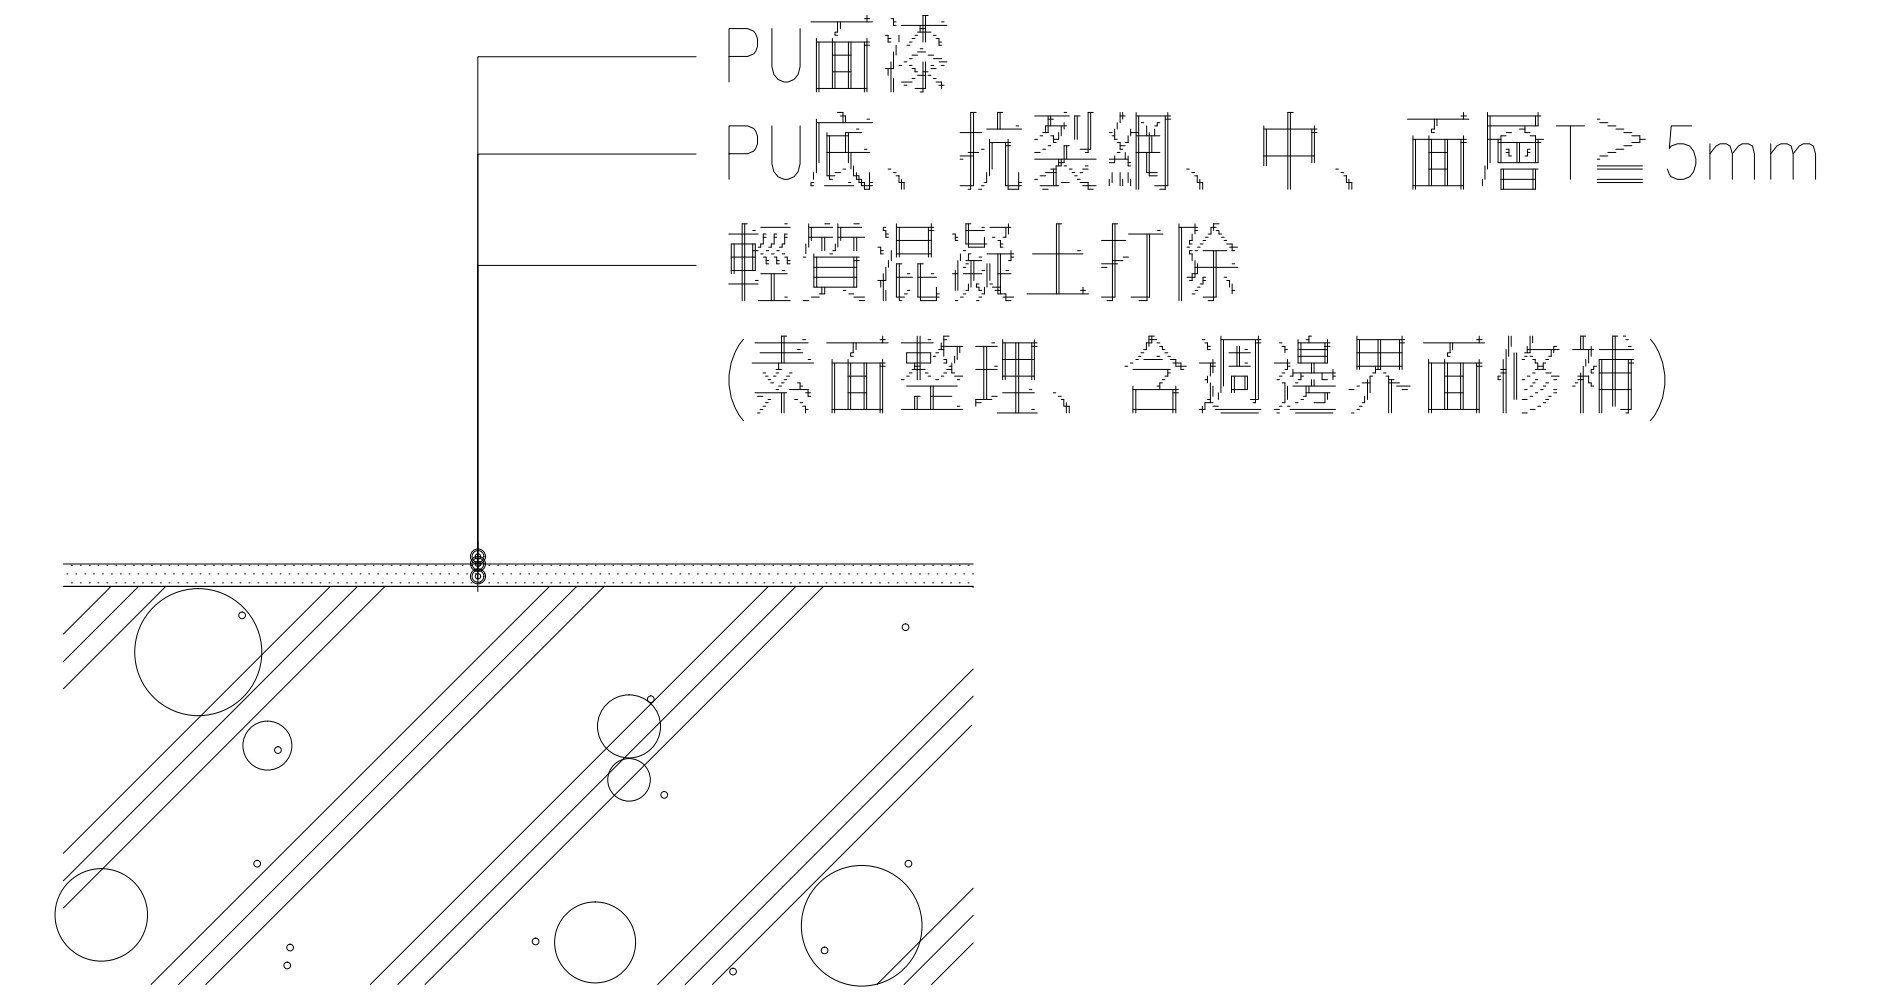

註:地坪洩水坡度依現況調整洩水

PU防水施作詳圖

NTS

單位:mm

1

TACT
LOGISTICS

華儲股份有限公司

工程名稱
快遞倉屋頂(局部)防水整修工程

張次
1

圖名
快遞區施工示意圖

圖號