
示意圖

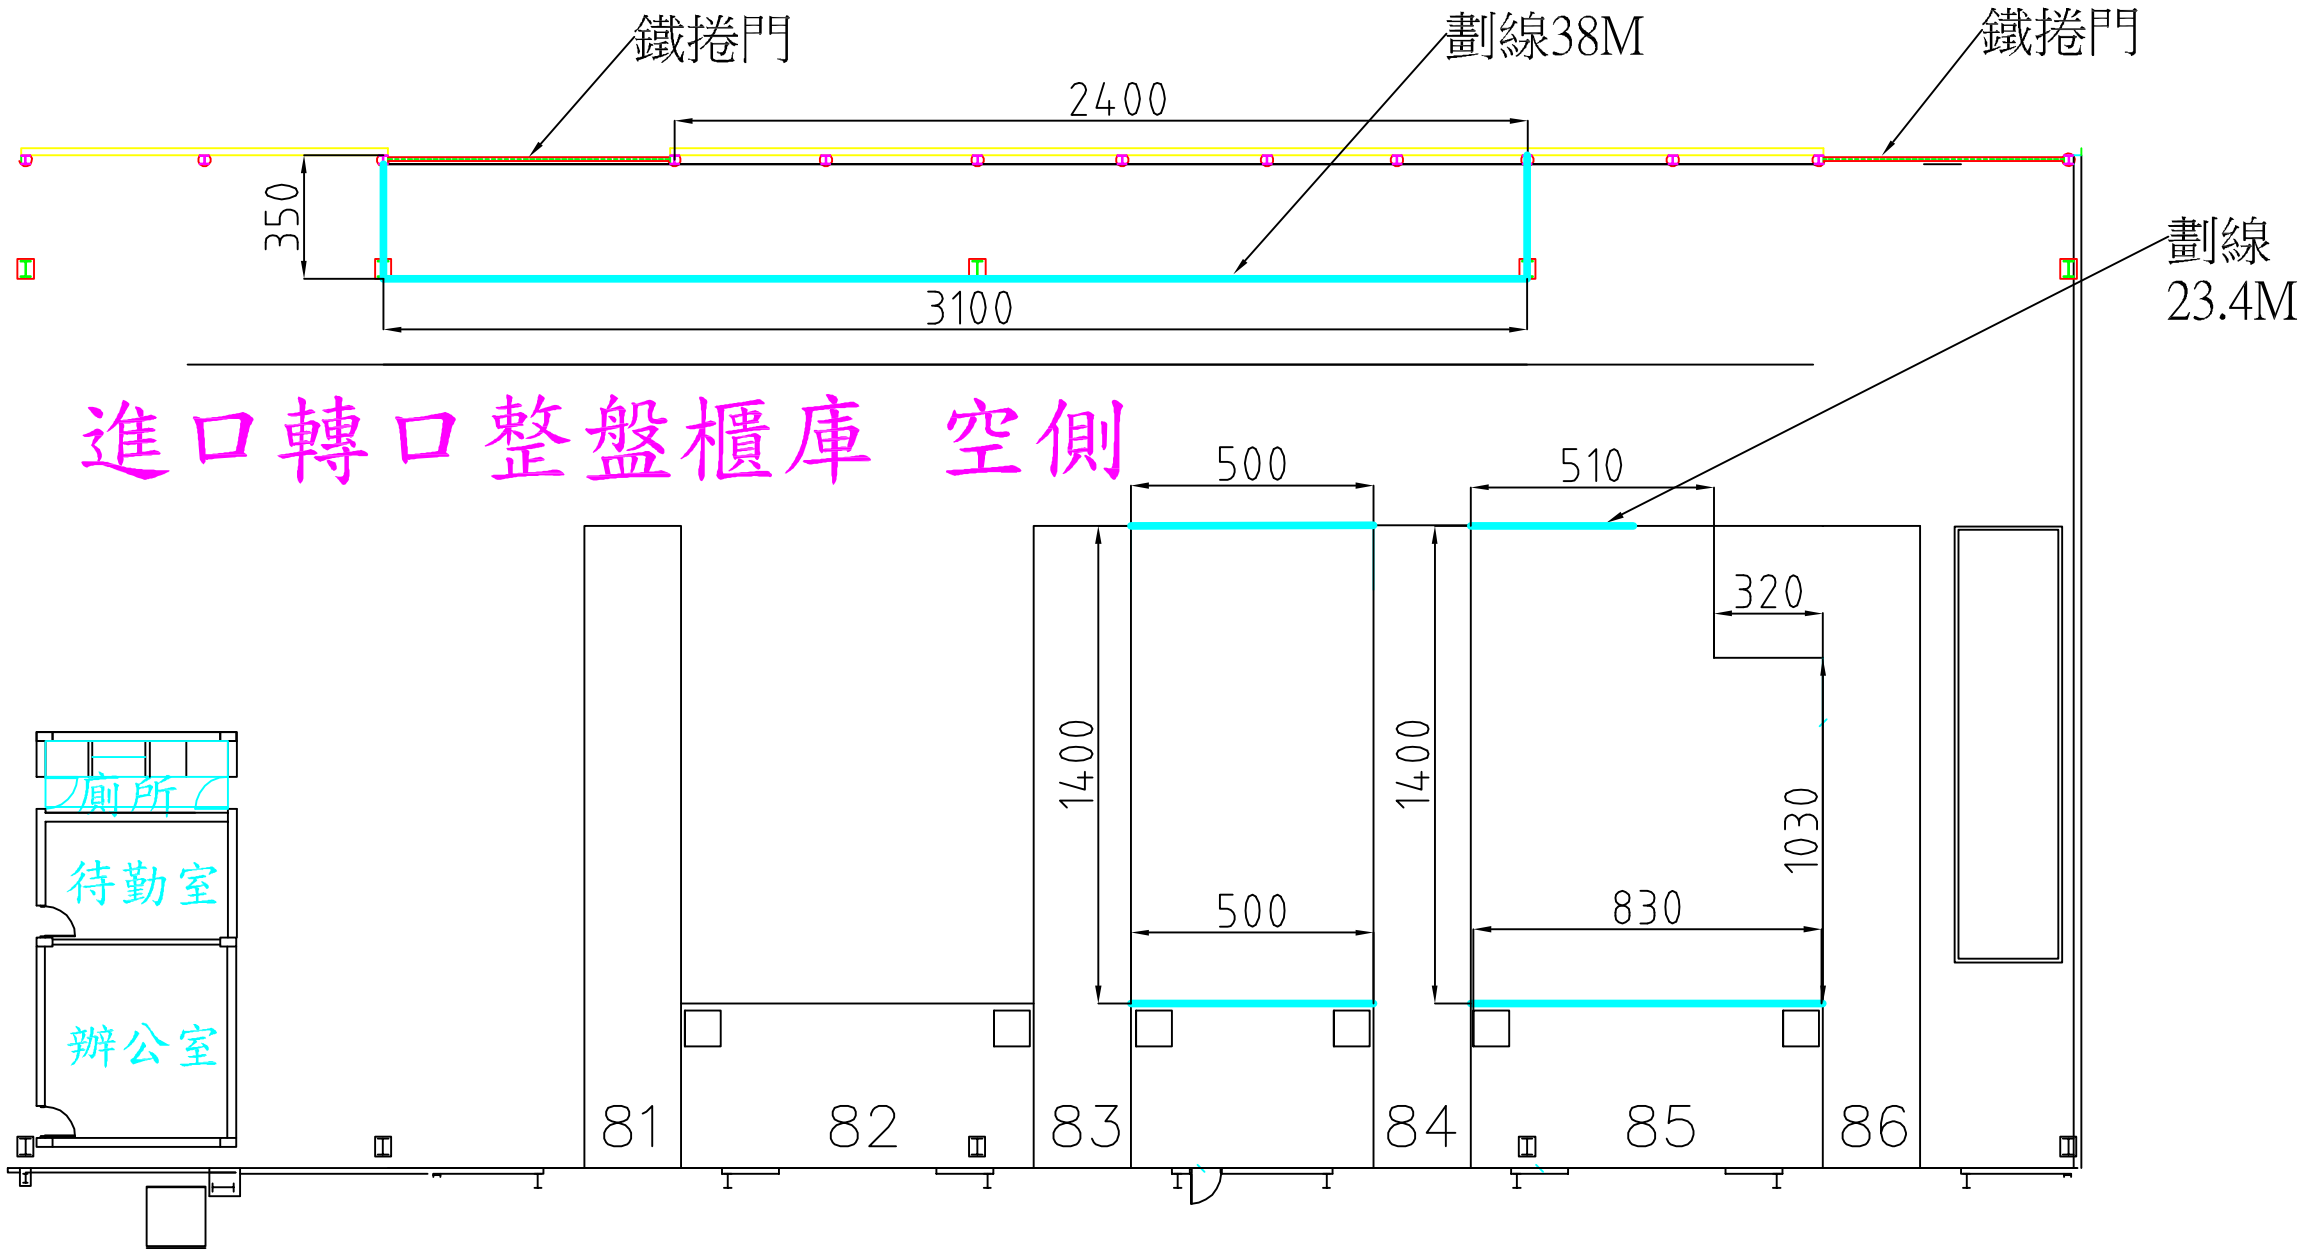

備註:(圖1)

1、劃線

(1)標租界線(熱拌漆10cm 白色)。

(2)標線長度約62M。

2、圖上尺寸皆提供參考，實際尺寸以現場為準。

3、單位:公分(CM)。

示意圖1

TACT 華儲股份有限公司	
工程名稱 本公司8.5倉陸側新增圍籬網及辦公室拆除工程	張次
圖名 示意圖1	圖號 003

TACT HP 2026.10.13.