
示意圖

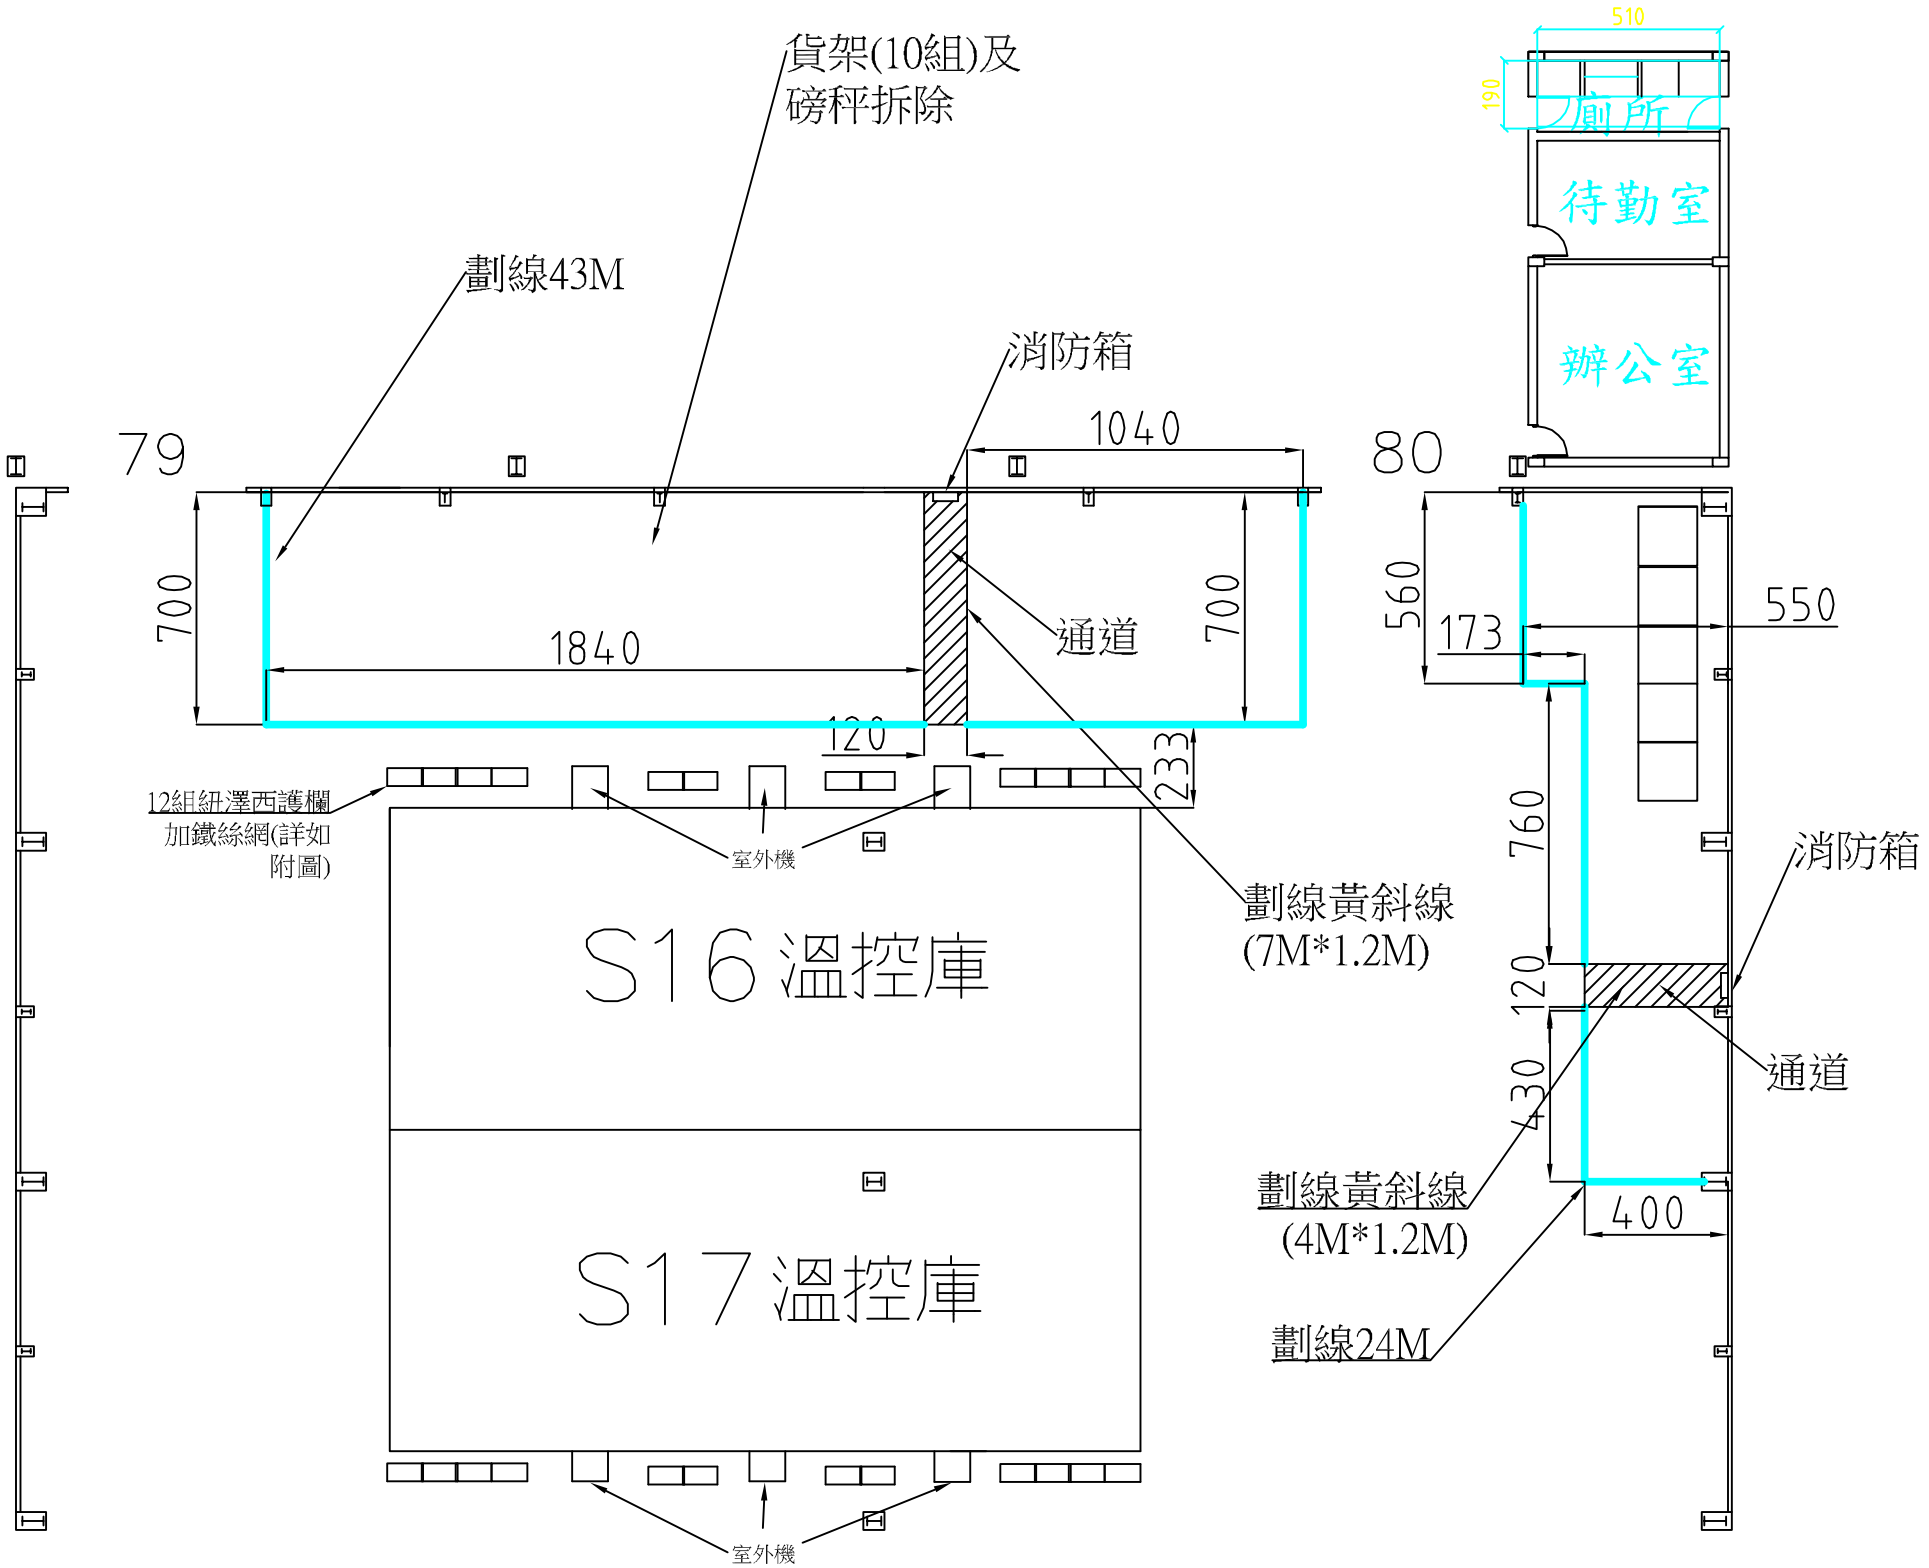

備註:(圖2)

1、劃線

(1)標租界線(熱拌漆10cm 白色),標線長度約67m。

(2)黃斜線((熱拌漆10cm 黃色)共2處(7.2m*1.2m、4m*1.2m)。

2、貨架(10組)及磅秤拆除。

3、12組紐澤西護欄加鐵絲網(詳如附圖)

4、圖上尺寸皆提供參考,實際尺寸以現場為準。

5、單位:公分(CM)。

示意圖2

TACT 華儲股份有限公司		
工程名稱 本公司8.5倉陸側新增圍籬網及辦公室拆除工程		張次
圖名 示意圖2	圖號 004	

TACT HP 2026.10.13.