

示意圖

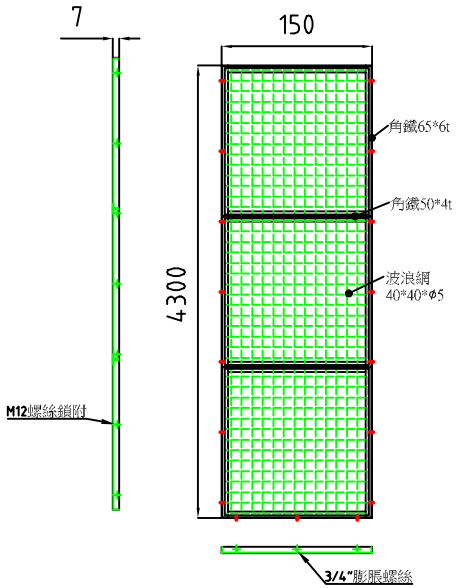

(組合式圍籬鐵絲網規格)

備註:

1. 組合式鐵絲網圍籬上緣與雨庇下緣固定。
2. 鐵絲網圍籬H≈4.3M，L≈45M
3. 圖上尺寸皆提供參考，實際尺寸以現場為準。
4. 圖上單位:公釐(MM)

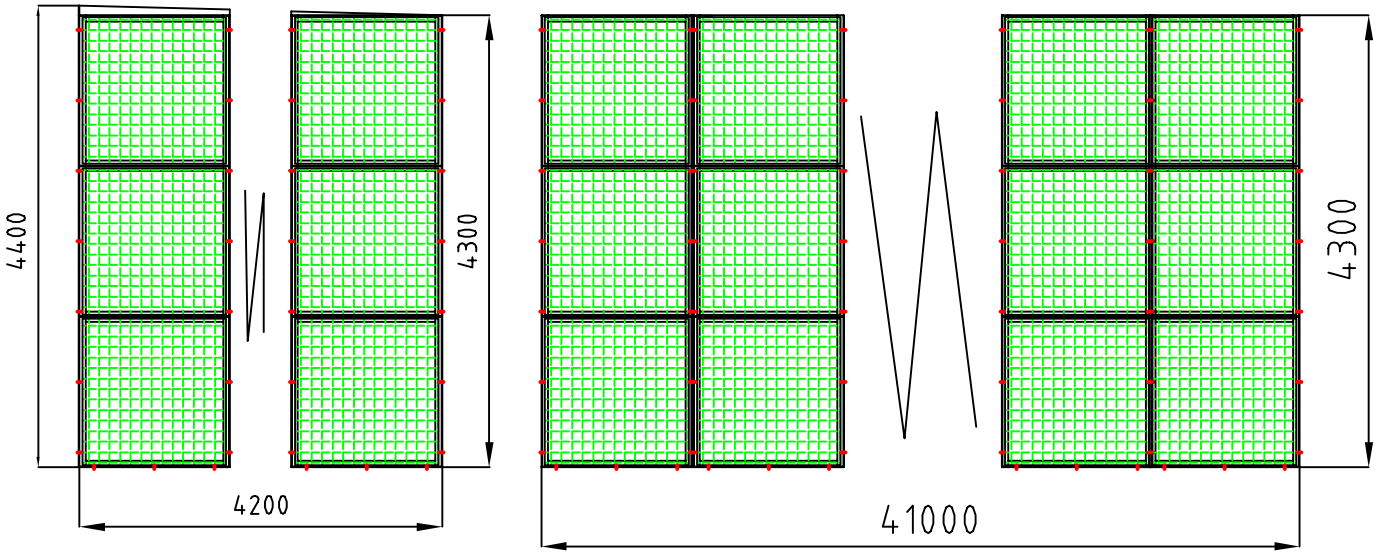

(碼頭側面圍籬)

(碼頭正面圍籬)

組合式鐵絲網圍籬示意圖

TACT 華儲股份有限公司		
工程名稱 本公司8.5倉陸側新增圍籬網及辦公室拆除工程	張次	
圖名 組合式鐵絲網圍籬示意圖	圖號	006

TACT HP 2026.10.13.