


示意圖

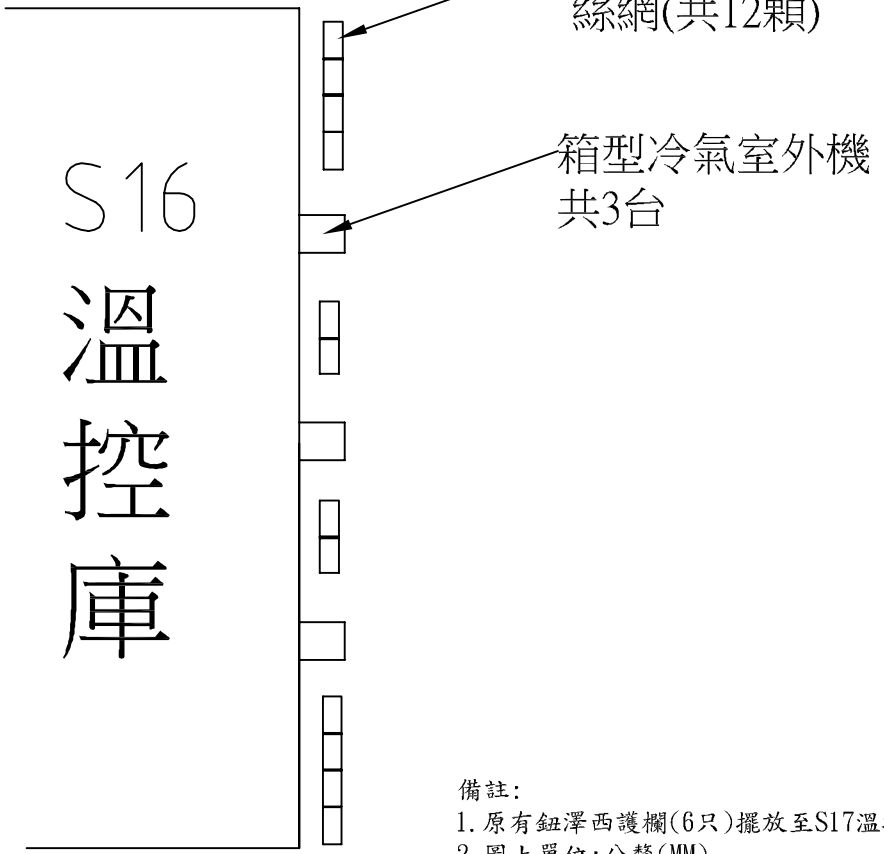

紐澤西護欄擺放位置

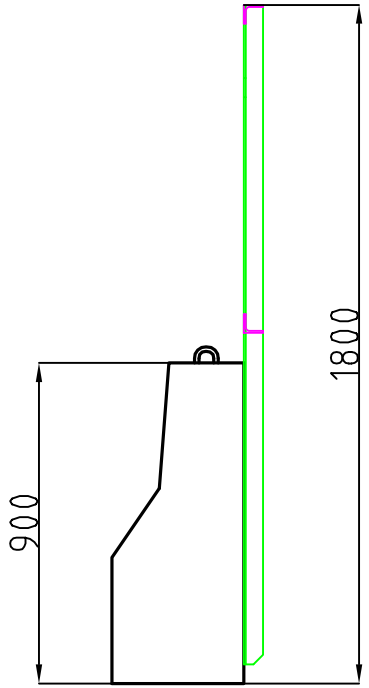

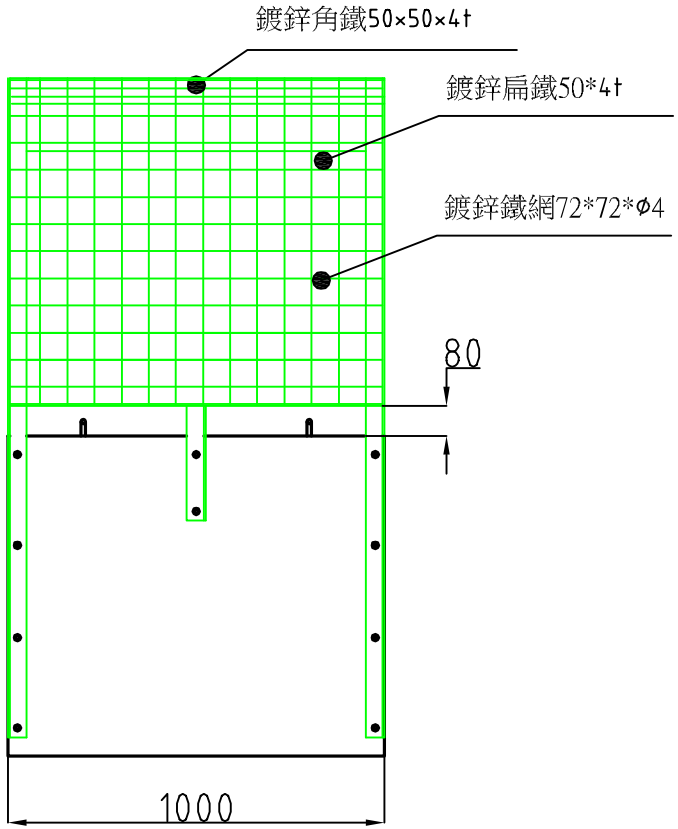

紐澤西護欄示意圖

備註:
1. 原有鈕澤西護欄(6只)擺放至S17溫控庫室外機位置擺放。
2. 圖上單位:公釐(MM)

紐澤西護欄及擺放位置示意圖

TACT 華儲股份有限公司		
工程名稱 本公司8.5急陡斜坡擋土牆鐵絲網及辦公室拆除工程		張次
圖名 紐澤西護欄及擺放位置示意圖		圖號 007

TACT HP 2026.10.13.